



NR POM.	NAZWA POMIESZCZENIA	POSADZKA	POW. UŻ.
1	GARAŻ NA POJAZDY INWESTORA	POSADZKA BETONOWA	196.19 m <sup>2</sup>
2	POMIESZCZENIE GOSPODARCZE	POSADZKA BETONOWA	24.47 m <sup>2</sup>
3	POMIESZCZENIE GOSPODARCZE	POSADZKA BETONOWA	20.01 m <sup>2</sup>
ŁĄCZNIE			240.67 m <sup>2</sup>


Tytuł projektu: Rozbudowa i przebudowa budynku usługowego wraz z niezbędną infrastrukturą techniczną.			
Inwestor: GMINA RZECZYCA, UL. PREZ. J. MOŚCICKIEGO, 97-220 RZECZYCA			
Adres inwestycji: dz. nr 819/12 obręb 18, Rzeczyca gmina Rzeczyca			
Autorzy opracowania: KONSTRUKCJE MGR INŻ. ANDRZEJ KOWALSKI uprawnienia budowlane do projektowania bez ograniczeń w specjalności konstrukcyjno - bud.		KONSTRUKCJE - SPRAWDZAJĄCY MGR INŻ. WOJCIECH KOWALSKI uprawnienia budowlane do projektowania bez ograniczeń w specjalności konstrukcyjno - bud.	
NR UPB BUD. LOD0059/POOK/03		NR UPB BUD. WKP0249/PWOK/17	
Tytuł rys.:	RZUT PARTERU INWENTARYZACJA	DATA OPRAC. 01 2022	Nr rys.: skala 1 : 100

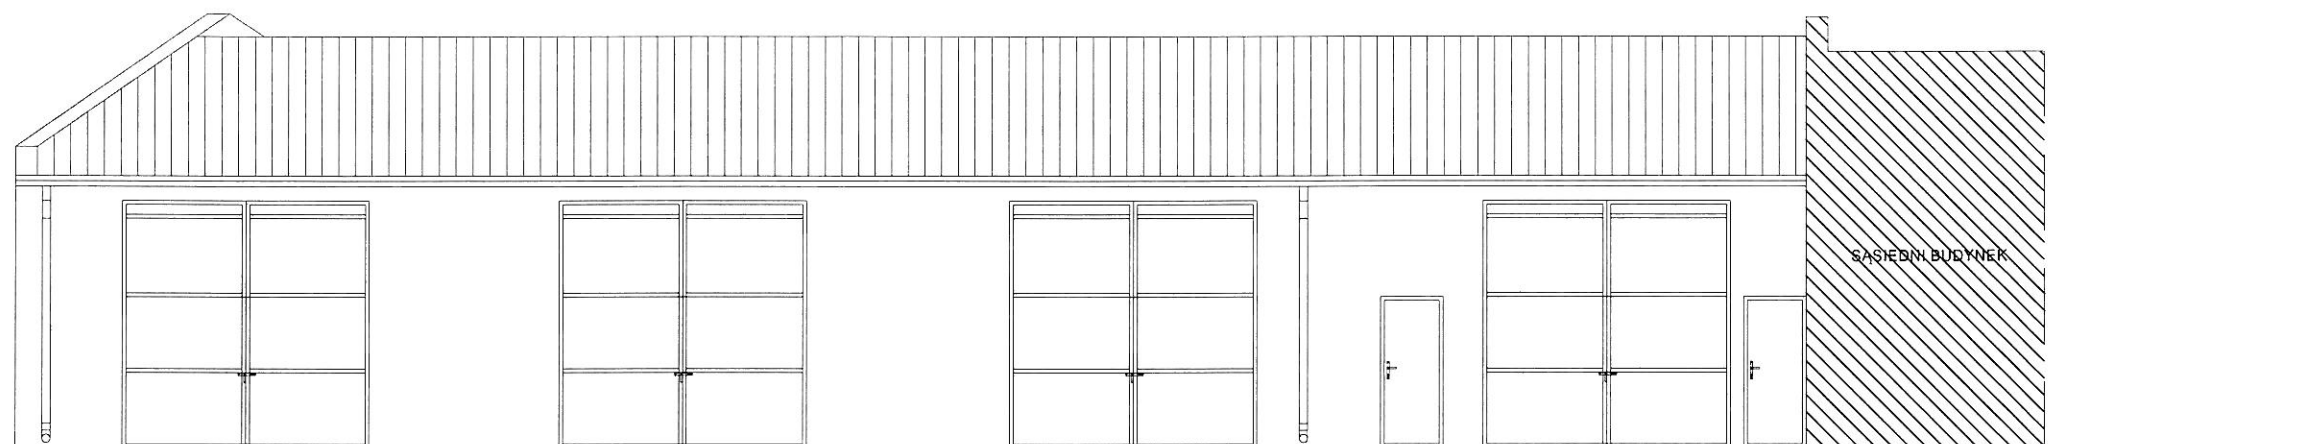

ELEWACJA POŁUDNIOWO - WSCHODNIA

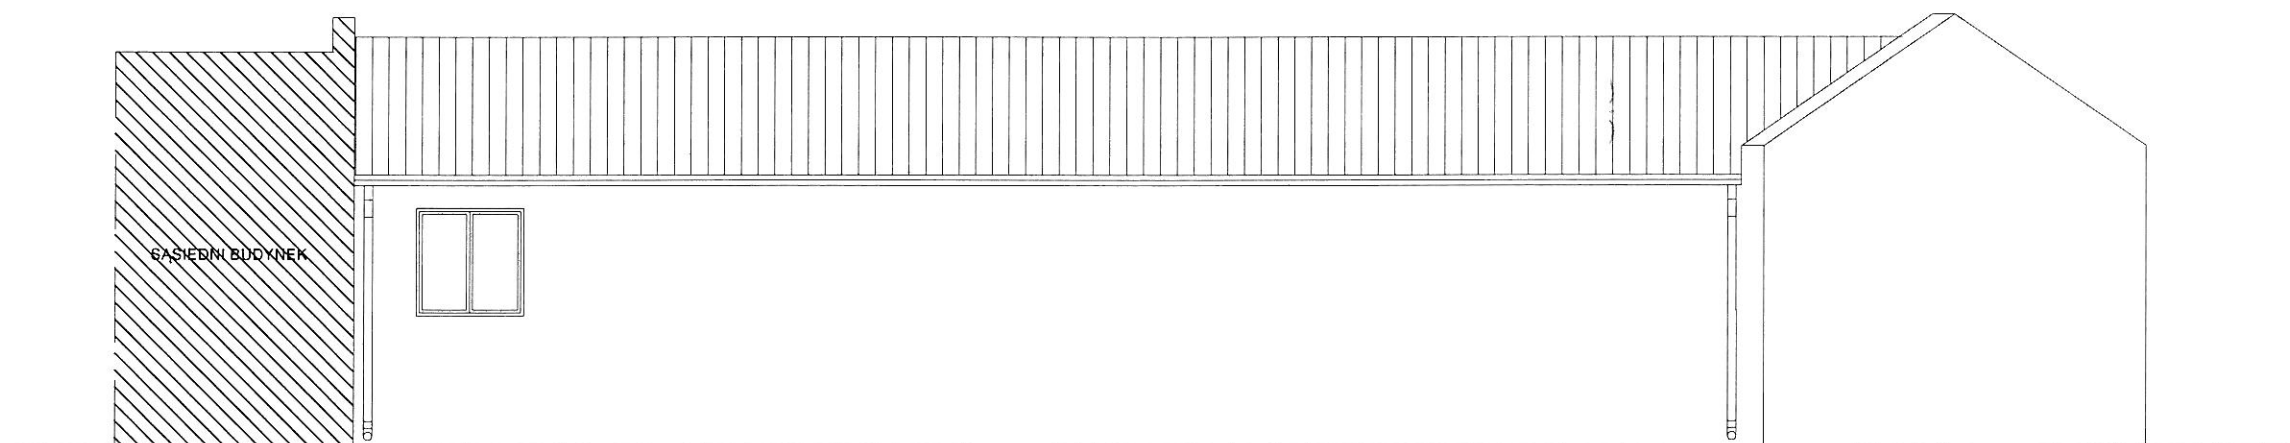


ELEWACJA PÓŁNOCNO - ZACHODNIA

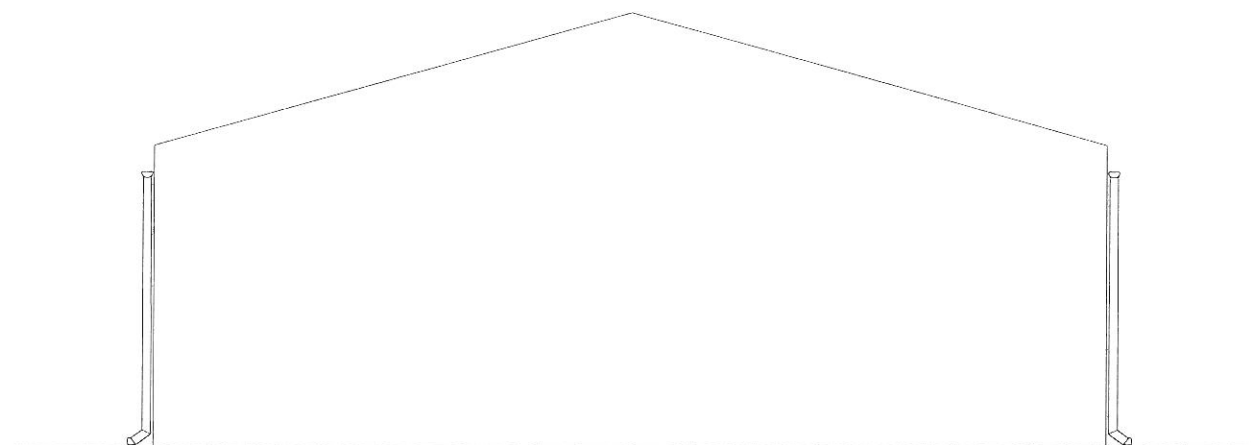


ELEWACJA POŁUDNIOWO - ZACHODNIA

Tytuł projektu Rozbudowa i przebudowa budynku usługowego wraz z niezbędną infrastrukturą techniczną.		
Inwestor: GMINA RZECZYCA, UL. PREZ. I. MOŚCICKIEGO, 97-220 RZECZYCA		
Adres inwestycji	dz. nr 819/12 obręb 18, Rzeczyca gmina Rzeczyca	
Autorzy opracowania KONSTRUKCJE: MGR INŻ. ANDRZEJ KOWALSKI uprawnienia budowlane do projektowania bez ograniczeń w specjalności konstrukcyjno - bud NR UPB BUD LOD0050/POOR.03		KONSTRUKCJE - SPRAWDZAJĄCY MGR INŻ. WOJCIECH KOWALSKI uprawnienia budowlane do projektowania bez ograniczeń w specjalności konstrukcyjno - bud NR UPB BUD WKP0249/PWOK/17
Tytuł rys.	ELEWACJE INWENTARYZACJA	DATA OPRAC. 01.2022
		Nr rys. skala 1 : 100

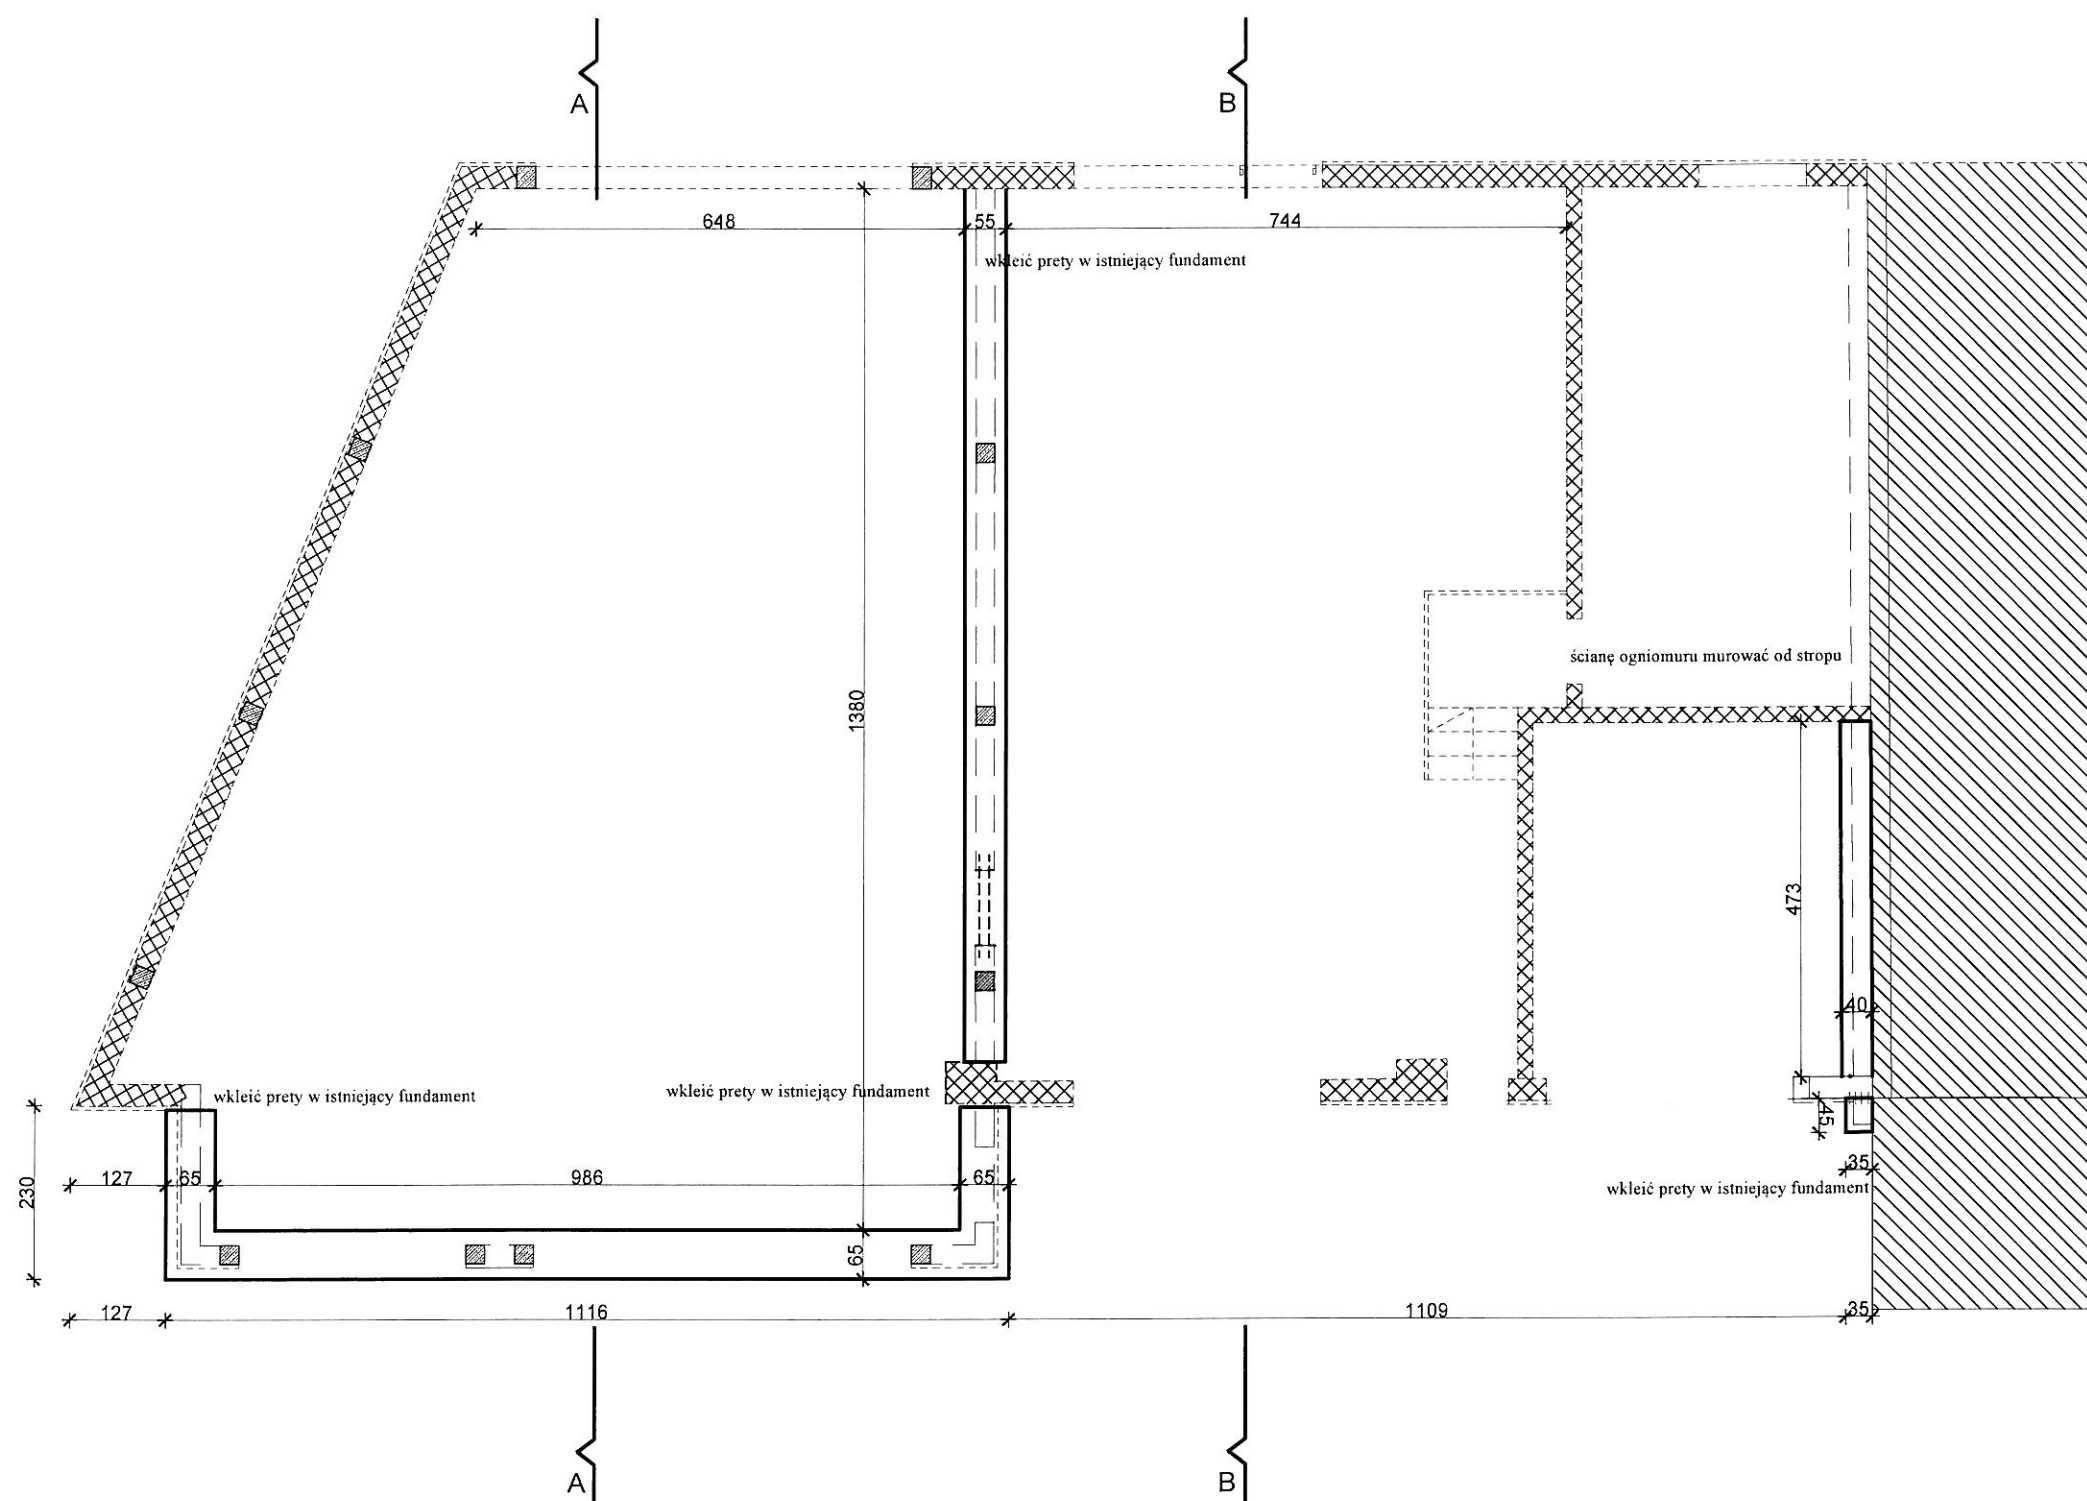


	OBIEKTY NA SĄSIEDNIEJ DZIAŁCE
	ŚCIANA ISTNIEJĄCA
	PROJEKTOWANY FUNDAMENT

Tytuł projektu: Rozbudowa i przebudowa budynku usługowego wraz z niezbędną infrastrukturą techniczną.		
Inwestor: GMINA RZECZYCA, UL. PREZ. I. MOŚCICKIEGO, 97-220 RZECZYCA		
Adres inwestycji:	dz. nr 819/12 obręb 18, Rzeczyca gmina Rzeczyca	K 1
Autorzy opracowania: KONSTRUKCJE MGR INŻ. ANDRZEJ KOWALSKI uprawnienia budowlane do projektowania bez ograniczeń w specjalności konstrukcyjno - bud. NR UPB. BUD. LOD/0050/P00K/03		
KONSTRUKCJE - SPRAWDZAJĄCY MGR INŻ. WOJCIECH KOWALSKI uprawnienia budowlane do projektowania bez ograniczeń w specjalności konstrukcyjno - bud. NR UPB. BUD. WKP/0249/PWOK/17		
Tytuł rys:	RZUT FUNDAMENTÓW	DATA OPRAC. 01 2022
		Nr rys. 1 skala 1 : 100

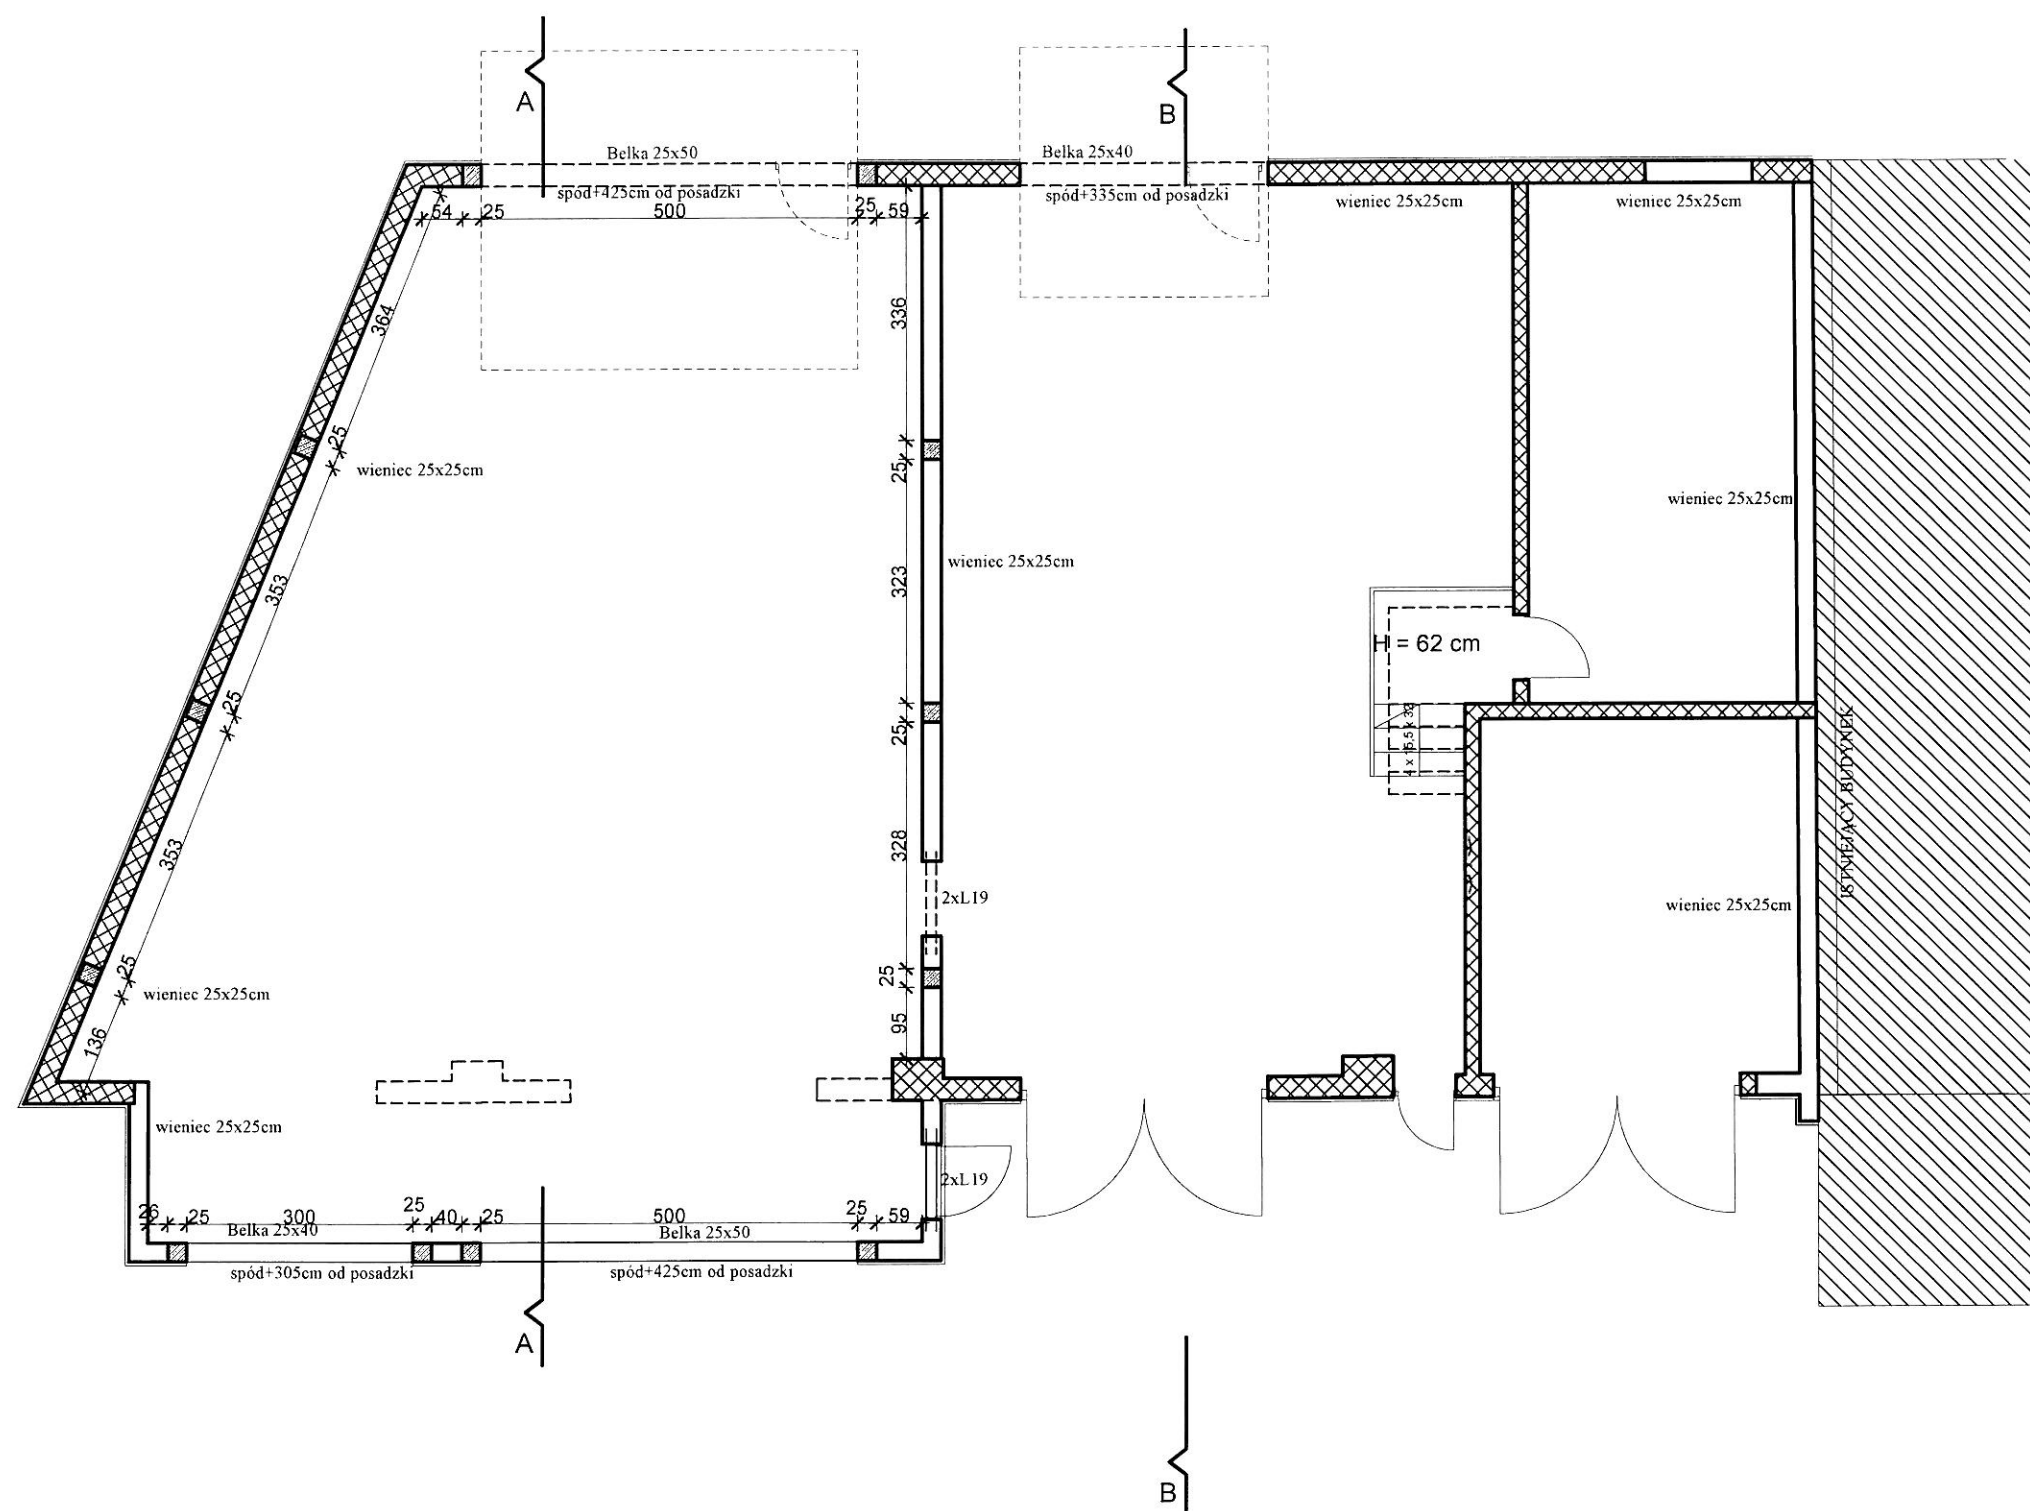

	OBIEKTY NA SASIEDNIEJ DZIAŁCE
	ŚCIANA ISTNIEJĄCA
	ŚCIANA PROJEKTOWANA, ZAMUROWANIA
	WYBURZENIA


Tytuł projektu: Rozbudowa i przebudowa budynku usługowego wraz z niezbędną infrastrukturą techniczną.		
Inwestor: GMINA RZECZYCA, UL. PREZ. J. MOŚCICKIEGO, 97-220 RZECZYCA		
Adres inwestycji:	dz. nr 819/12 obręb 18, Rzeczyca gmina Rzeczyca	K 2a
Autorzy opracowania: KONSTRUKCJE: MGR INŻ. ANDRZEJ KOWAŁSKI uprawnienia budowlane do projektowania bez ograniczeń w specjalności konstrukcyjno - bud. NR UPR. BUD. 1.00.0050/PKOK/03		KONSTRUKCJE - SPRAWDZAJĄCY: MGR INŻ. WOJCIECH KOWAŁSKI uprawnienia budowlane do projektowania bez ograniczeń w specjalności konstrukcyjno - bud. NR UPR. BUD. WKP/0249/PWOK/17
Tytuł rys.:	RZUT PARTERU ELEMENTY KONSTRUKCYJNE	DATA OPRAC. 01 2022 Nr rys. 2 skala 1 : 100

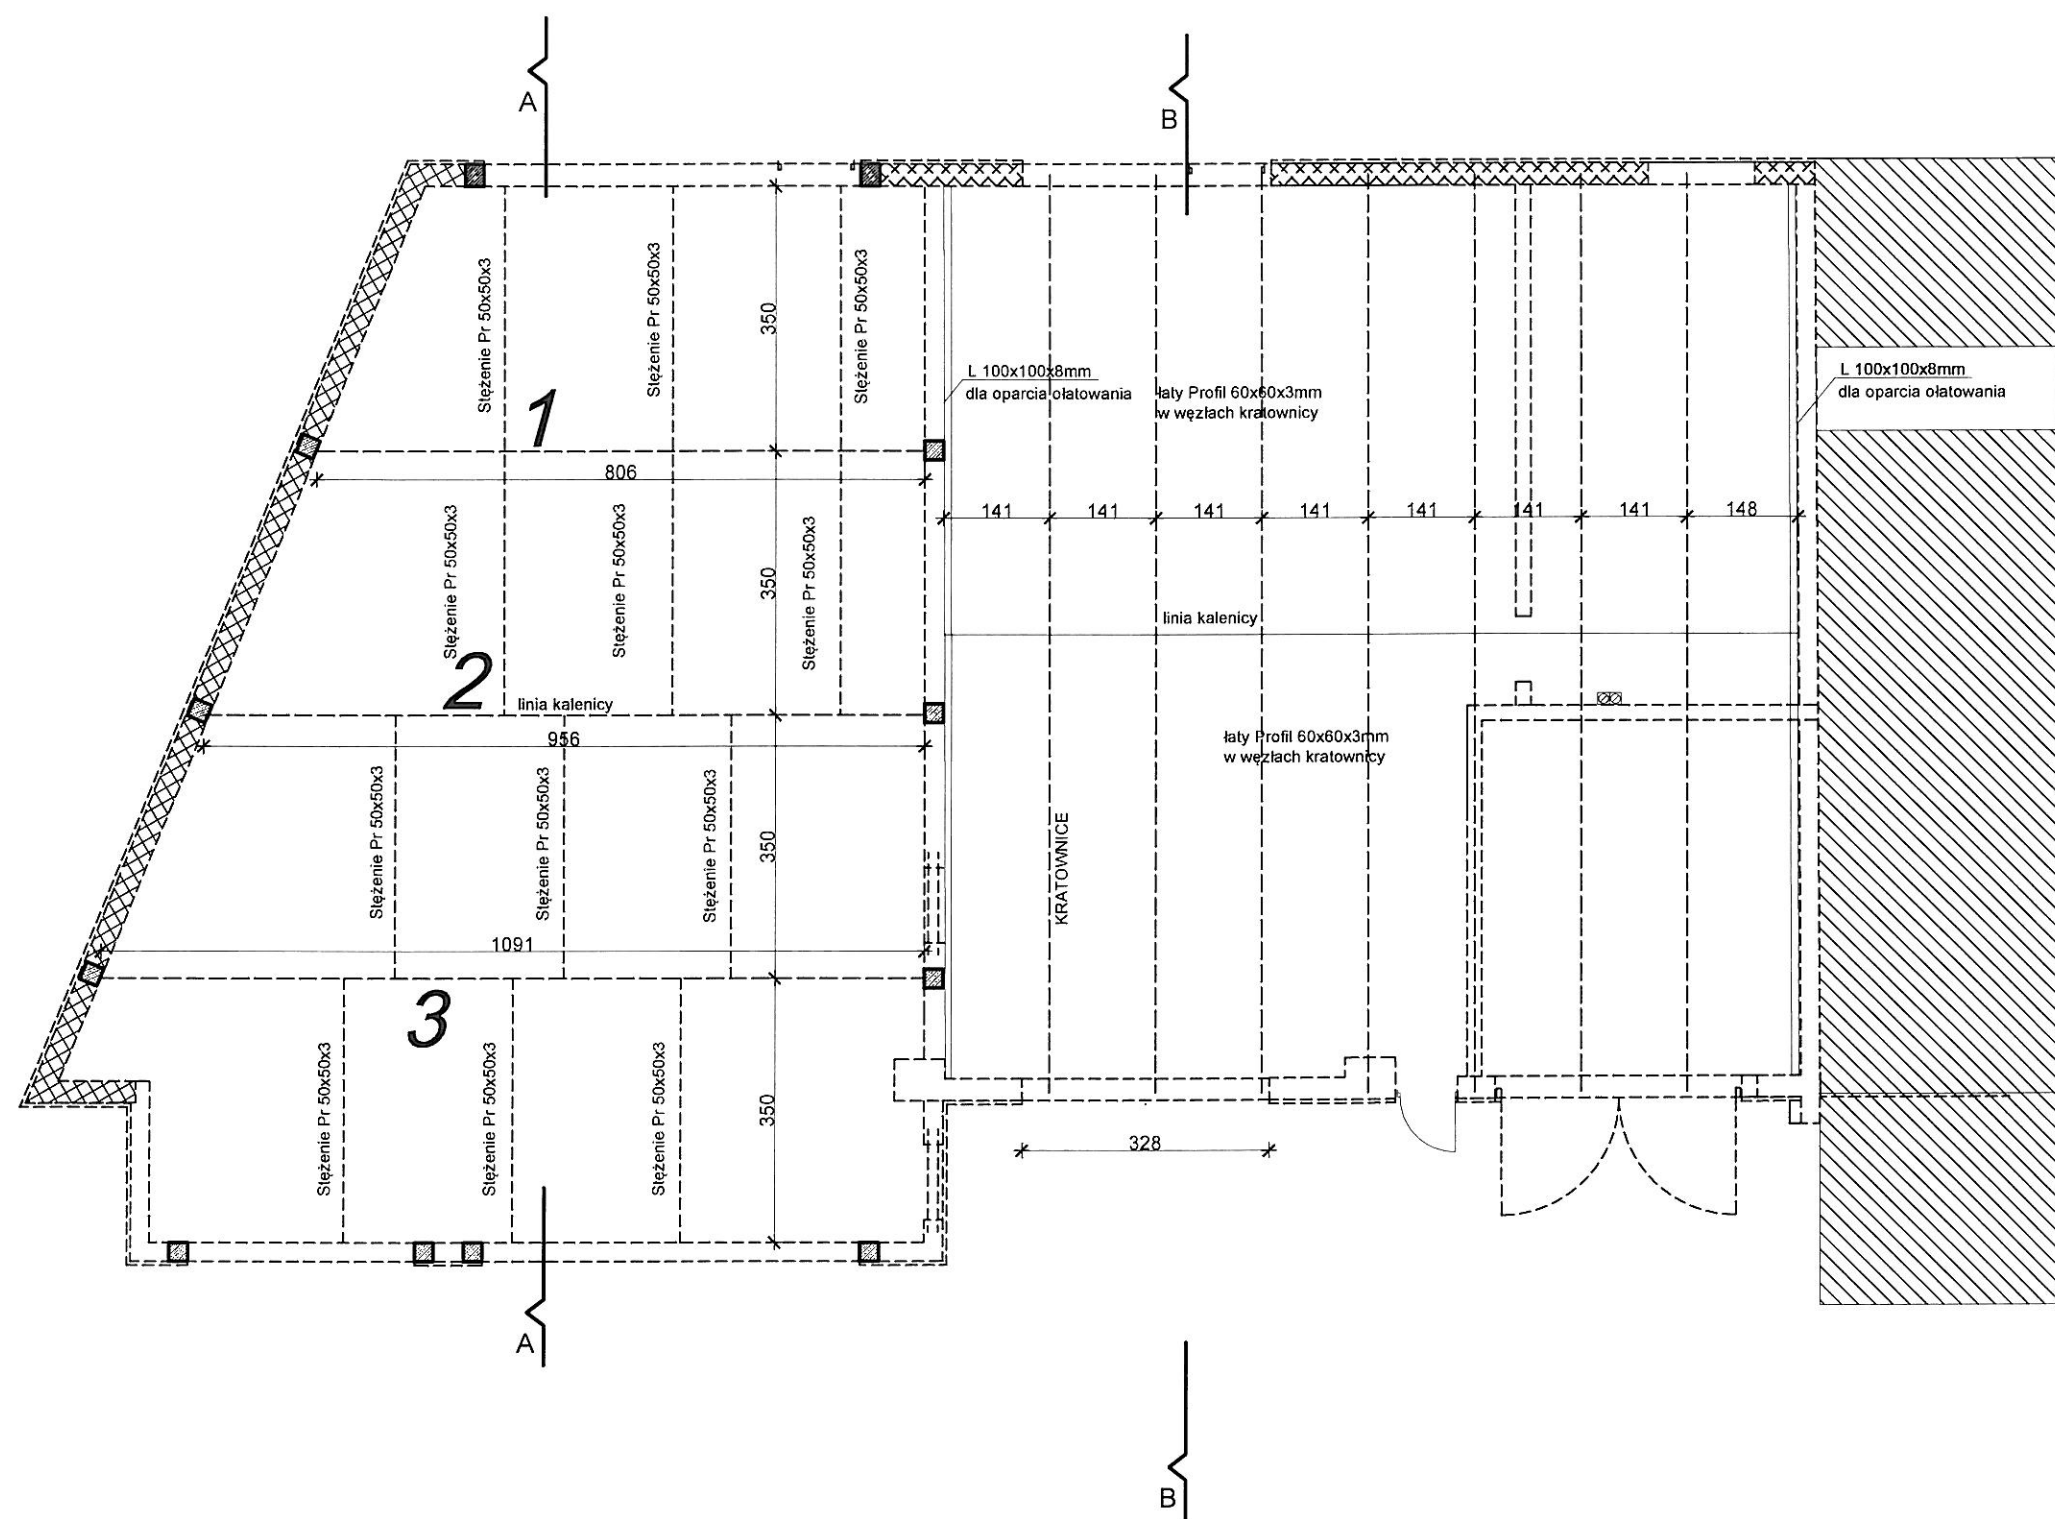

	ŚCIANA ISTNIEJĄCA
	ŚCIANA PROJEKTOWANA, ZAMUROWANIA
	WYBURZENIA


Tytuł projektu : Rozbudowa i przebudowa budynku usługowego wraz z niezbędną infrastrukturą techniczną.		
Inwestor: GMINA RZECZYCA, UL. PREZ. J. MOŚCICKIEGO , 97-220 RZECZYCA		
Adres inwestycji	dz. nr 819/12 obręb 18, Rzeczyca gmina Rzeczyca	K 3
Autorzy opracowania KONSTRUKCJE MGR INŻ. ANDRZEJ KOWALSKI uprawnienia budowlane do projektowania bez ograniczeń w specjalności konstrukcyjno - bud NR UPR. BUD. LOD/0050/P/00K/13		KONSTRUKCJE - SPRAWDZAJĄCY MGR INŻ. WOJCIECH KOWALSKI uprawnienia budowlane do projektowania bez ograniczeń w specjalności konstrukcyjno - bud NR UPR. BUD. WKP/0249/P/WOK/17
Tytuł rys.	RZUT WIĘZBY DACHOWEJ	Nr rys. : 3 skala 1 : 100



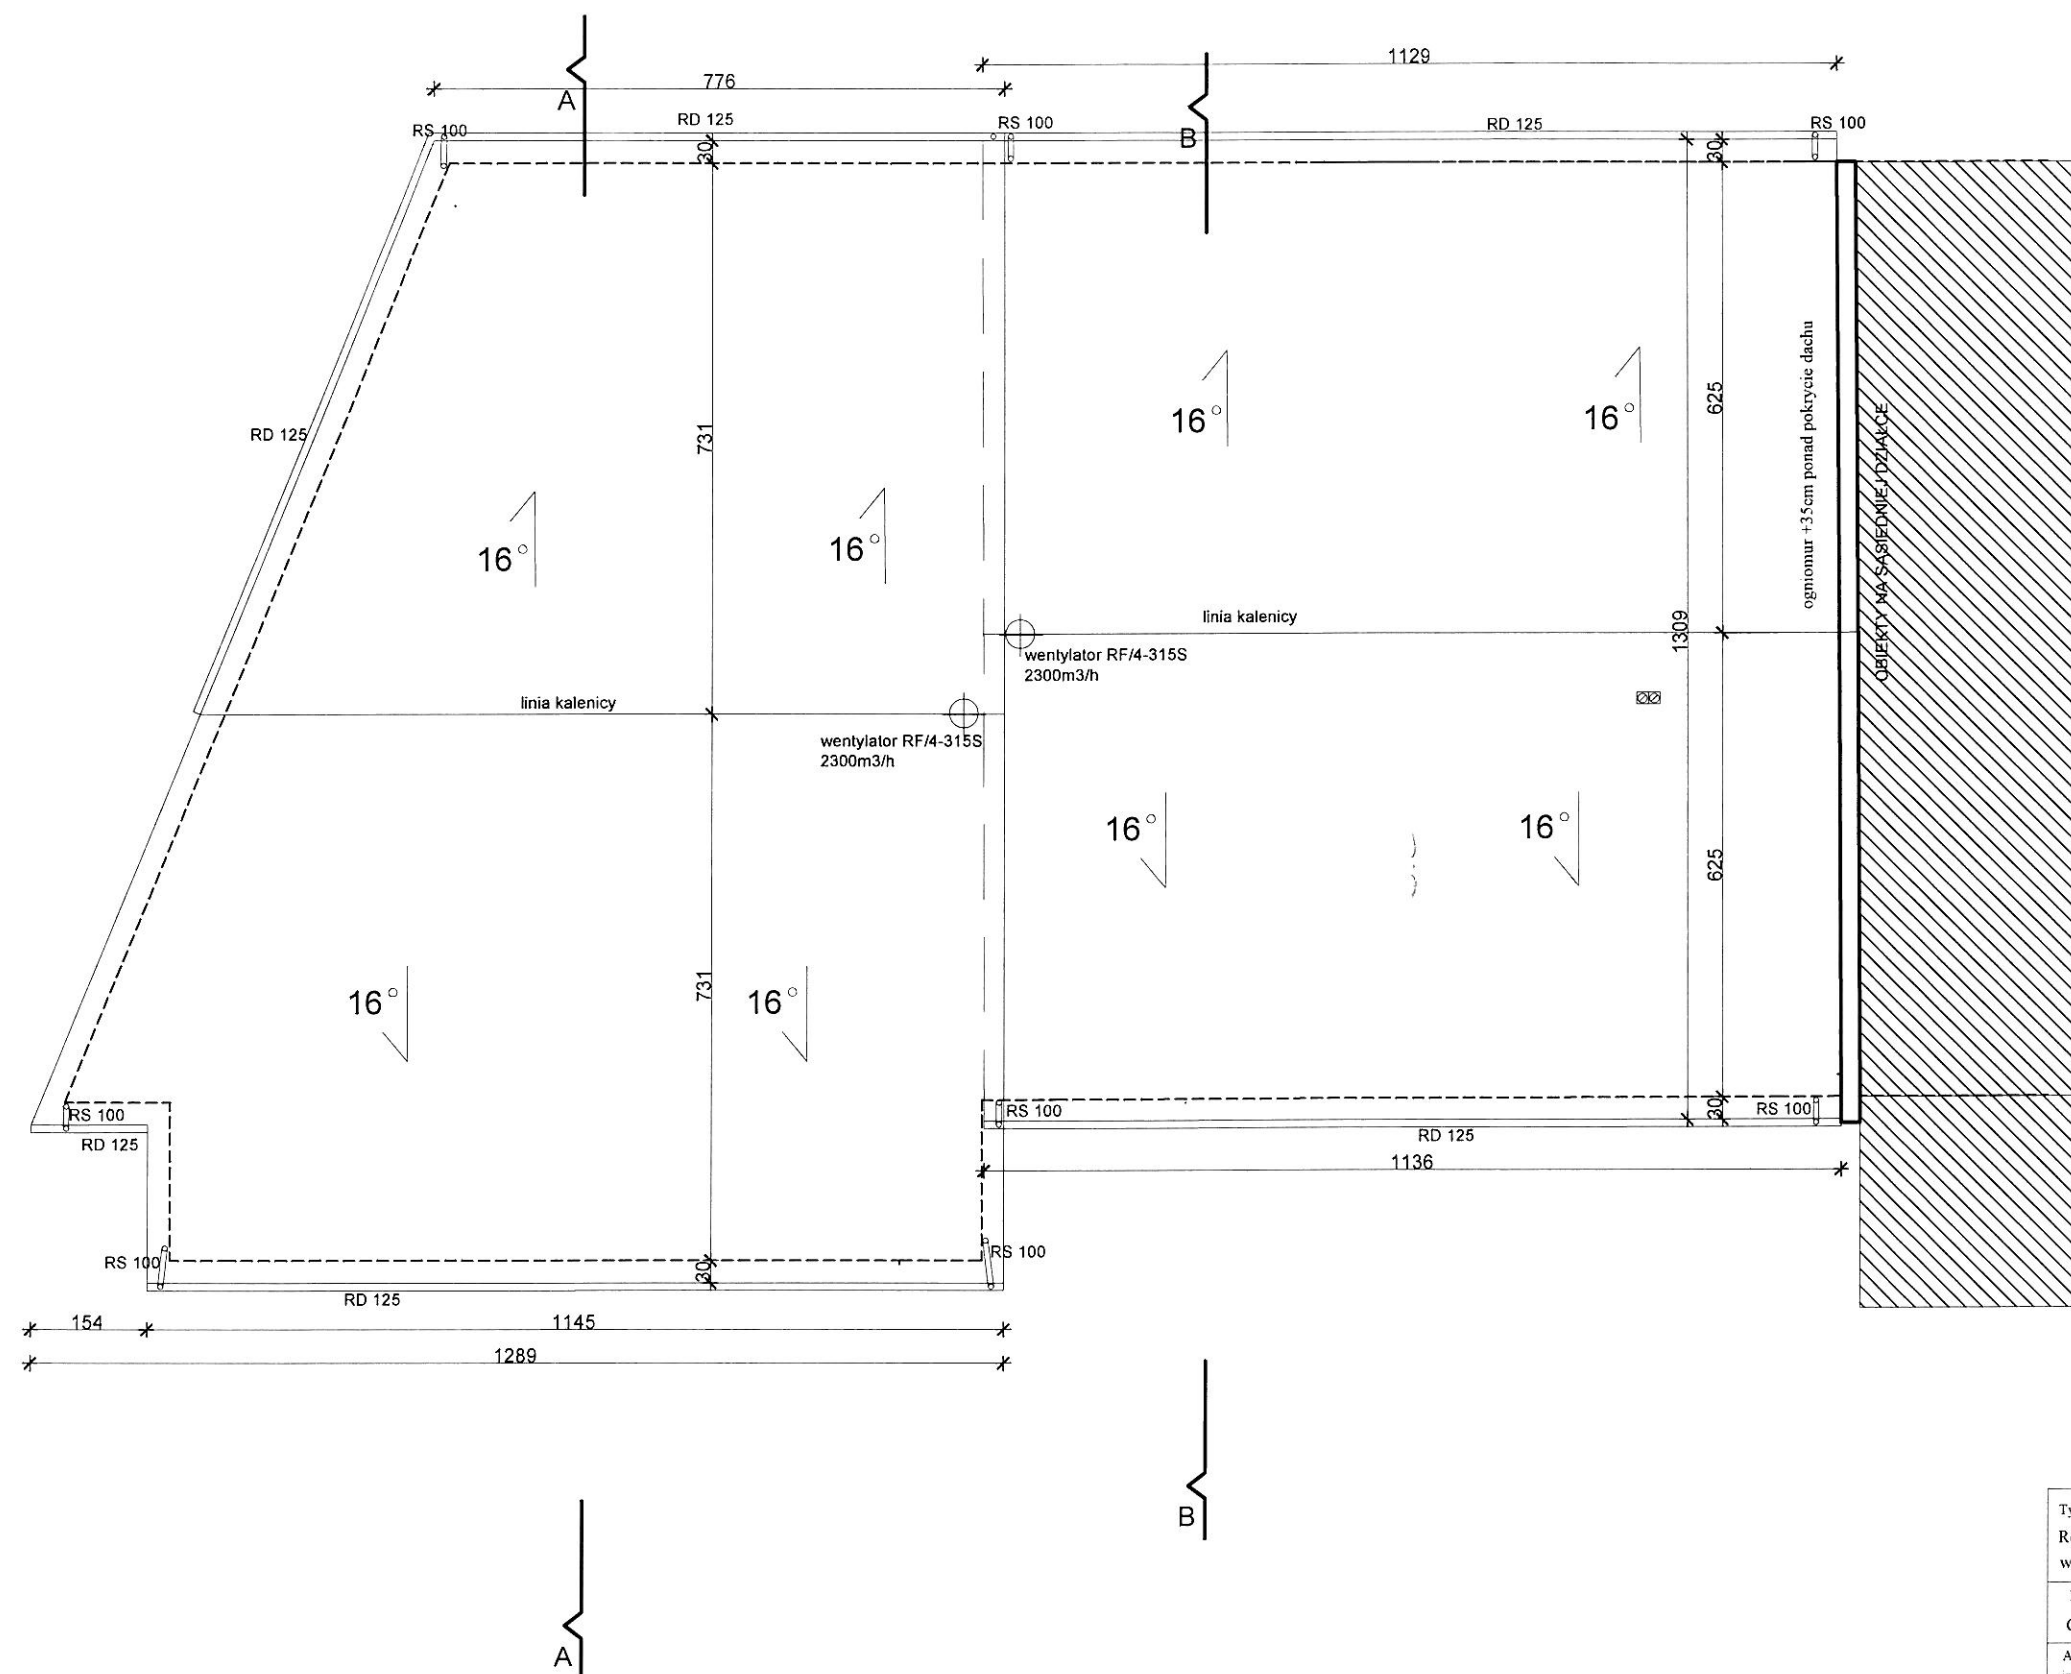

Tytuł projektu: Rozbudowa i przebudowa budynku usługowego wraz z niezbędną infrastrukturą techniczną.		
Inwestor: GMINA RZECZYCA, UL. PREZ. I. MOŚCICKIEGO, 97-220 RZECZYCA		
Adres inwestycji:	dz. nr 819/12 obręb 18, Rzeczyca gmina Rzeczyca	K 4
Autorzy opracowania: KONSTRUKCJE MGR INŻ. ANDRZEJ KOWALSKI uprawnienia budowlane do projektowania bez ograniczeń w specjalności konstrukcyjno - bud. NR UPR. BUD. LOD/0050/PWOK/03		KONSTRUKCJE - SPRAWDZAJĄCY MGR INŻ. WOJCIECH KOWALSKI uprawnienia budowlane do projektowania bez ograniczeń w specjalności konstrukcyjno - bud. NR UPR. BUD. WKP/0249/PWOK/17
Tytuł rys.:	RZUT DACHU	Nr rys.: 4 01.2022 skala 1 : 100

Blacha trapezowa T55
Łaty 60x60x3
Pianka poliuratanowa 5cm
Dzwigar kratowy

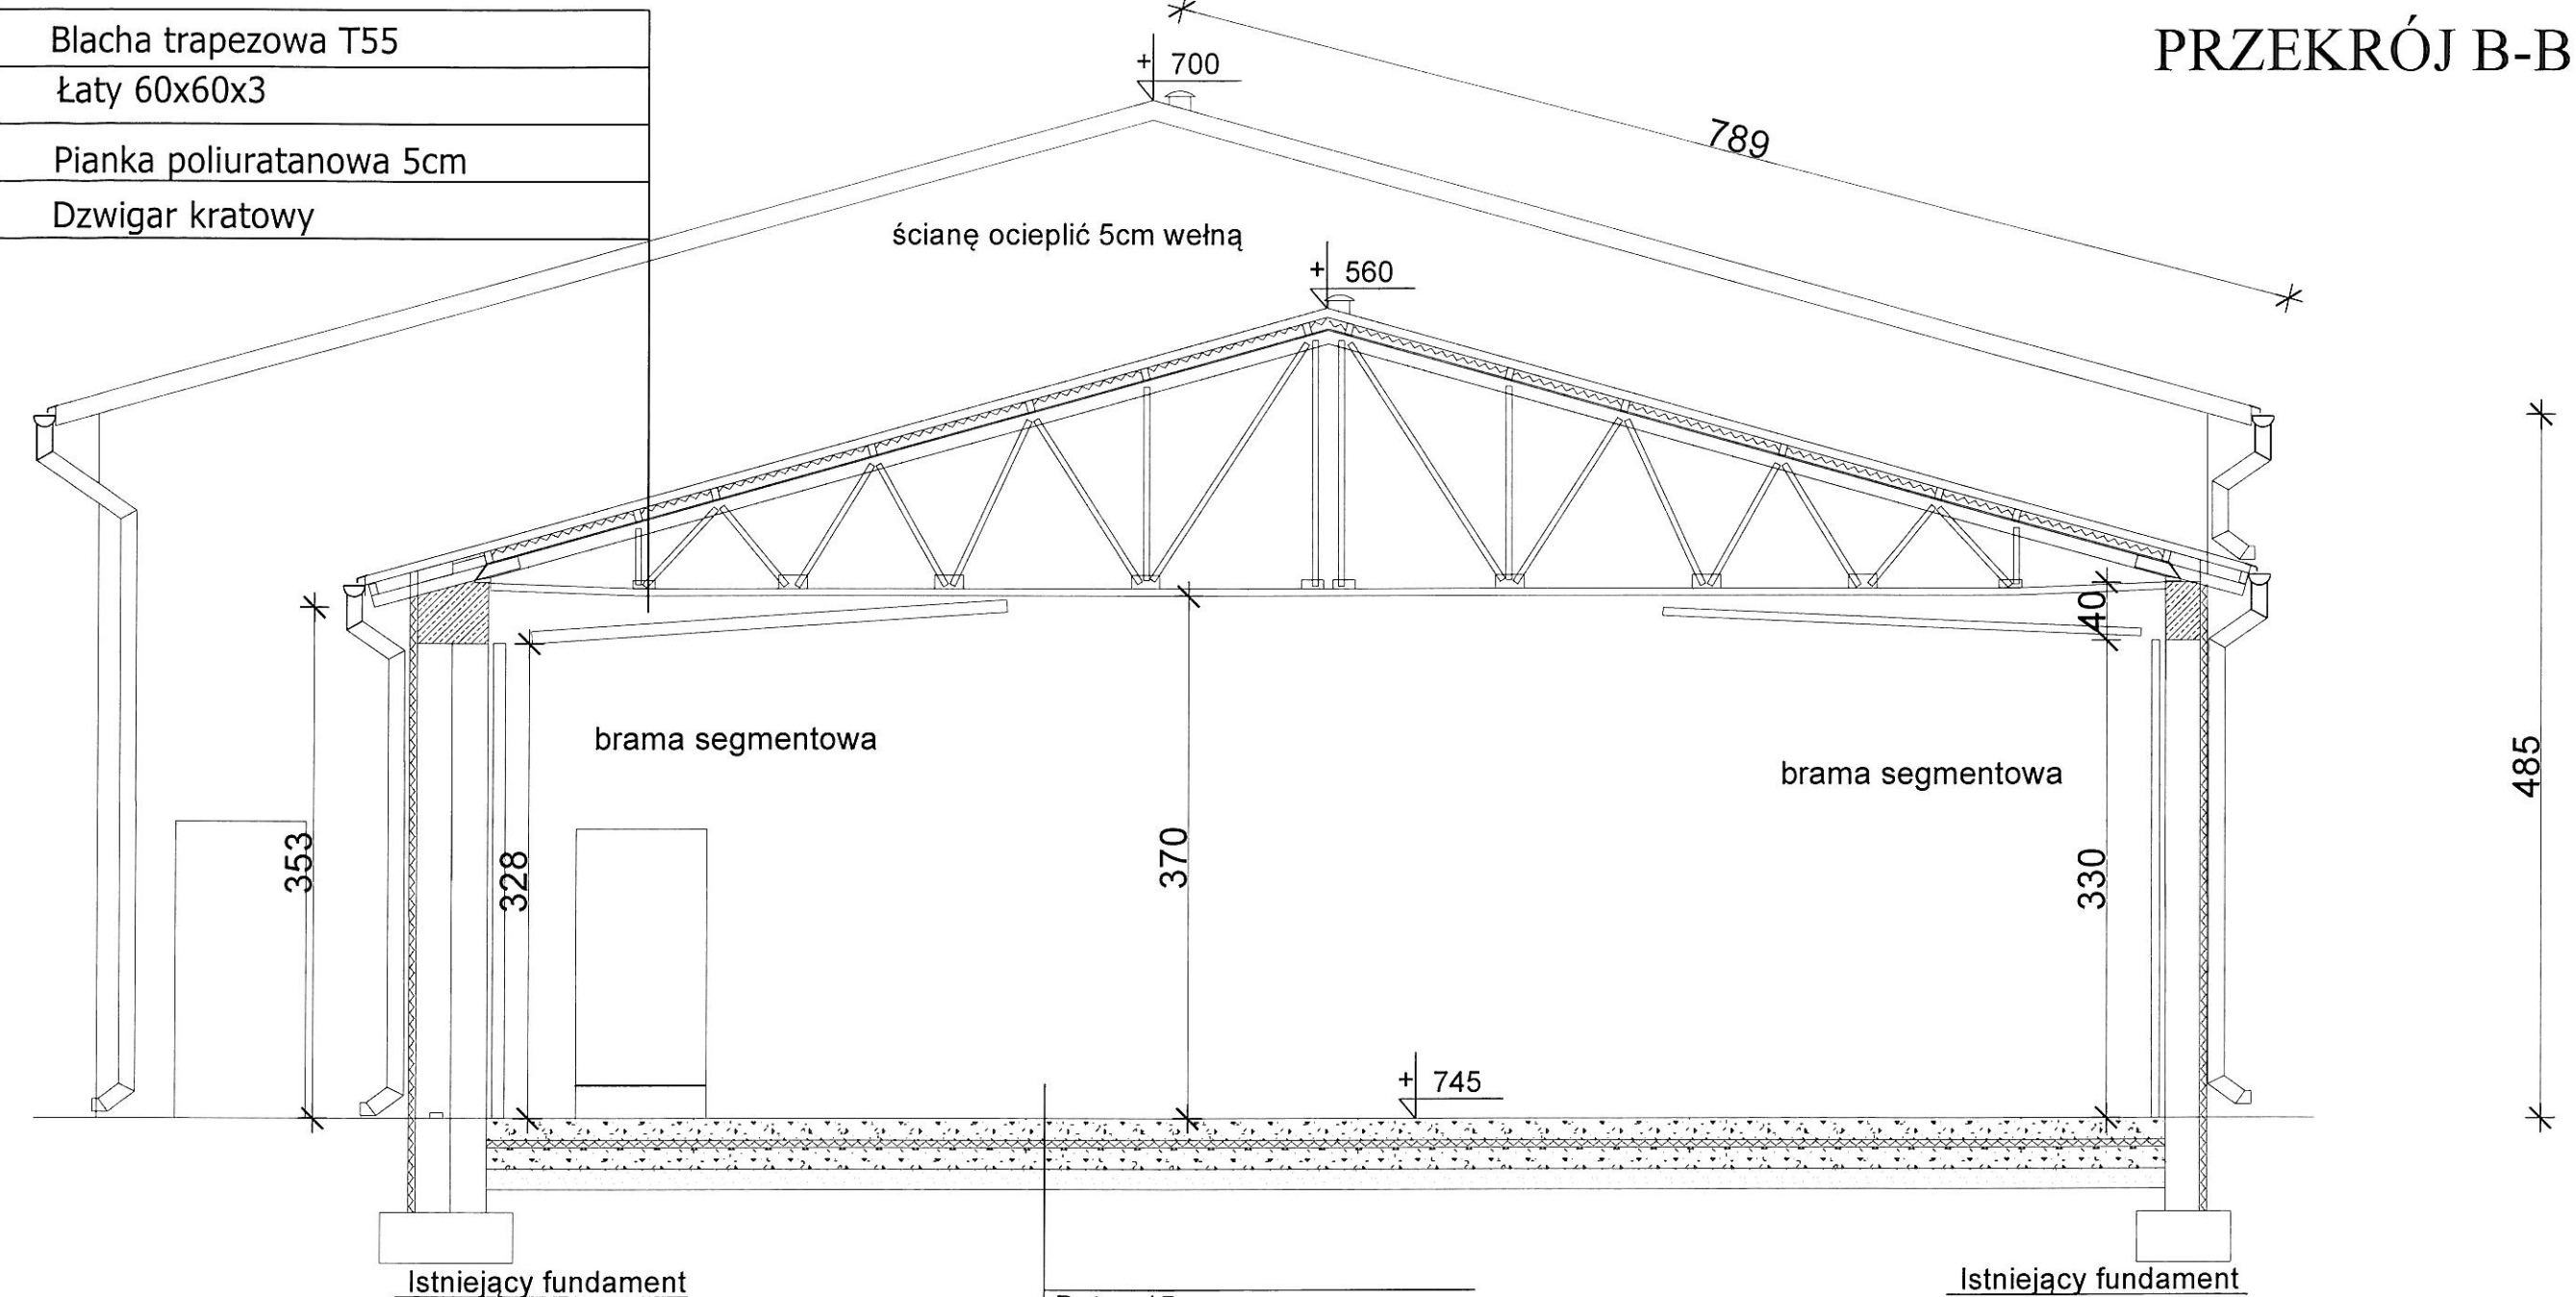


Beton 15cm
Styropian FS 200 - 5cm
Papa termozgrzewalna
Beton 15cm
Chudziak 10cm
Piasek ubity 15cm

Tytuł projektu : Rozbudowa i przebudowa budynku usługowego wraz z niezbędną infrastrukturą techniczną.		
Inwestor: GMINA RZECZYCA, UL. PREZ. I. MOŚCICKIEGO , 97-220 RZECZYCA		
Adres inwestycji	dz. nr 819/12 obręb 18, Rzeczyca gmina Rzeczyca	K 5
Autorzy opracowania MGR INŻ. ANDRZEJ KOWALSKI uprawnienia budowlane do projektowania bez ograniczeń w specjalności konstrukcyjno - bud NR UPR. BUD. LOD/0050/P00K/03		
MGR INŻ. WOJCIECH KOWALSKI uprawnienia budowlane do projektowania bez ograniczeń w specjalności konstrukcyjno - bud NR UPR. BUD. WKP/0249/PWOK/17		
Tytuł rys. :	PRZEKRÓJ B-B	DATA OPRAC. 01.2022
		Nr rys.: 5 skala 1 : 50

Blacha trapezowa T55 gr. 0,88mm
Pianka poliuratanowa 5cm
Dzwigar kratowy

PRZEKRÓJ A-A

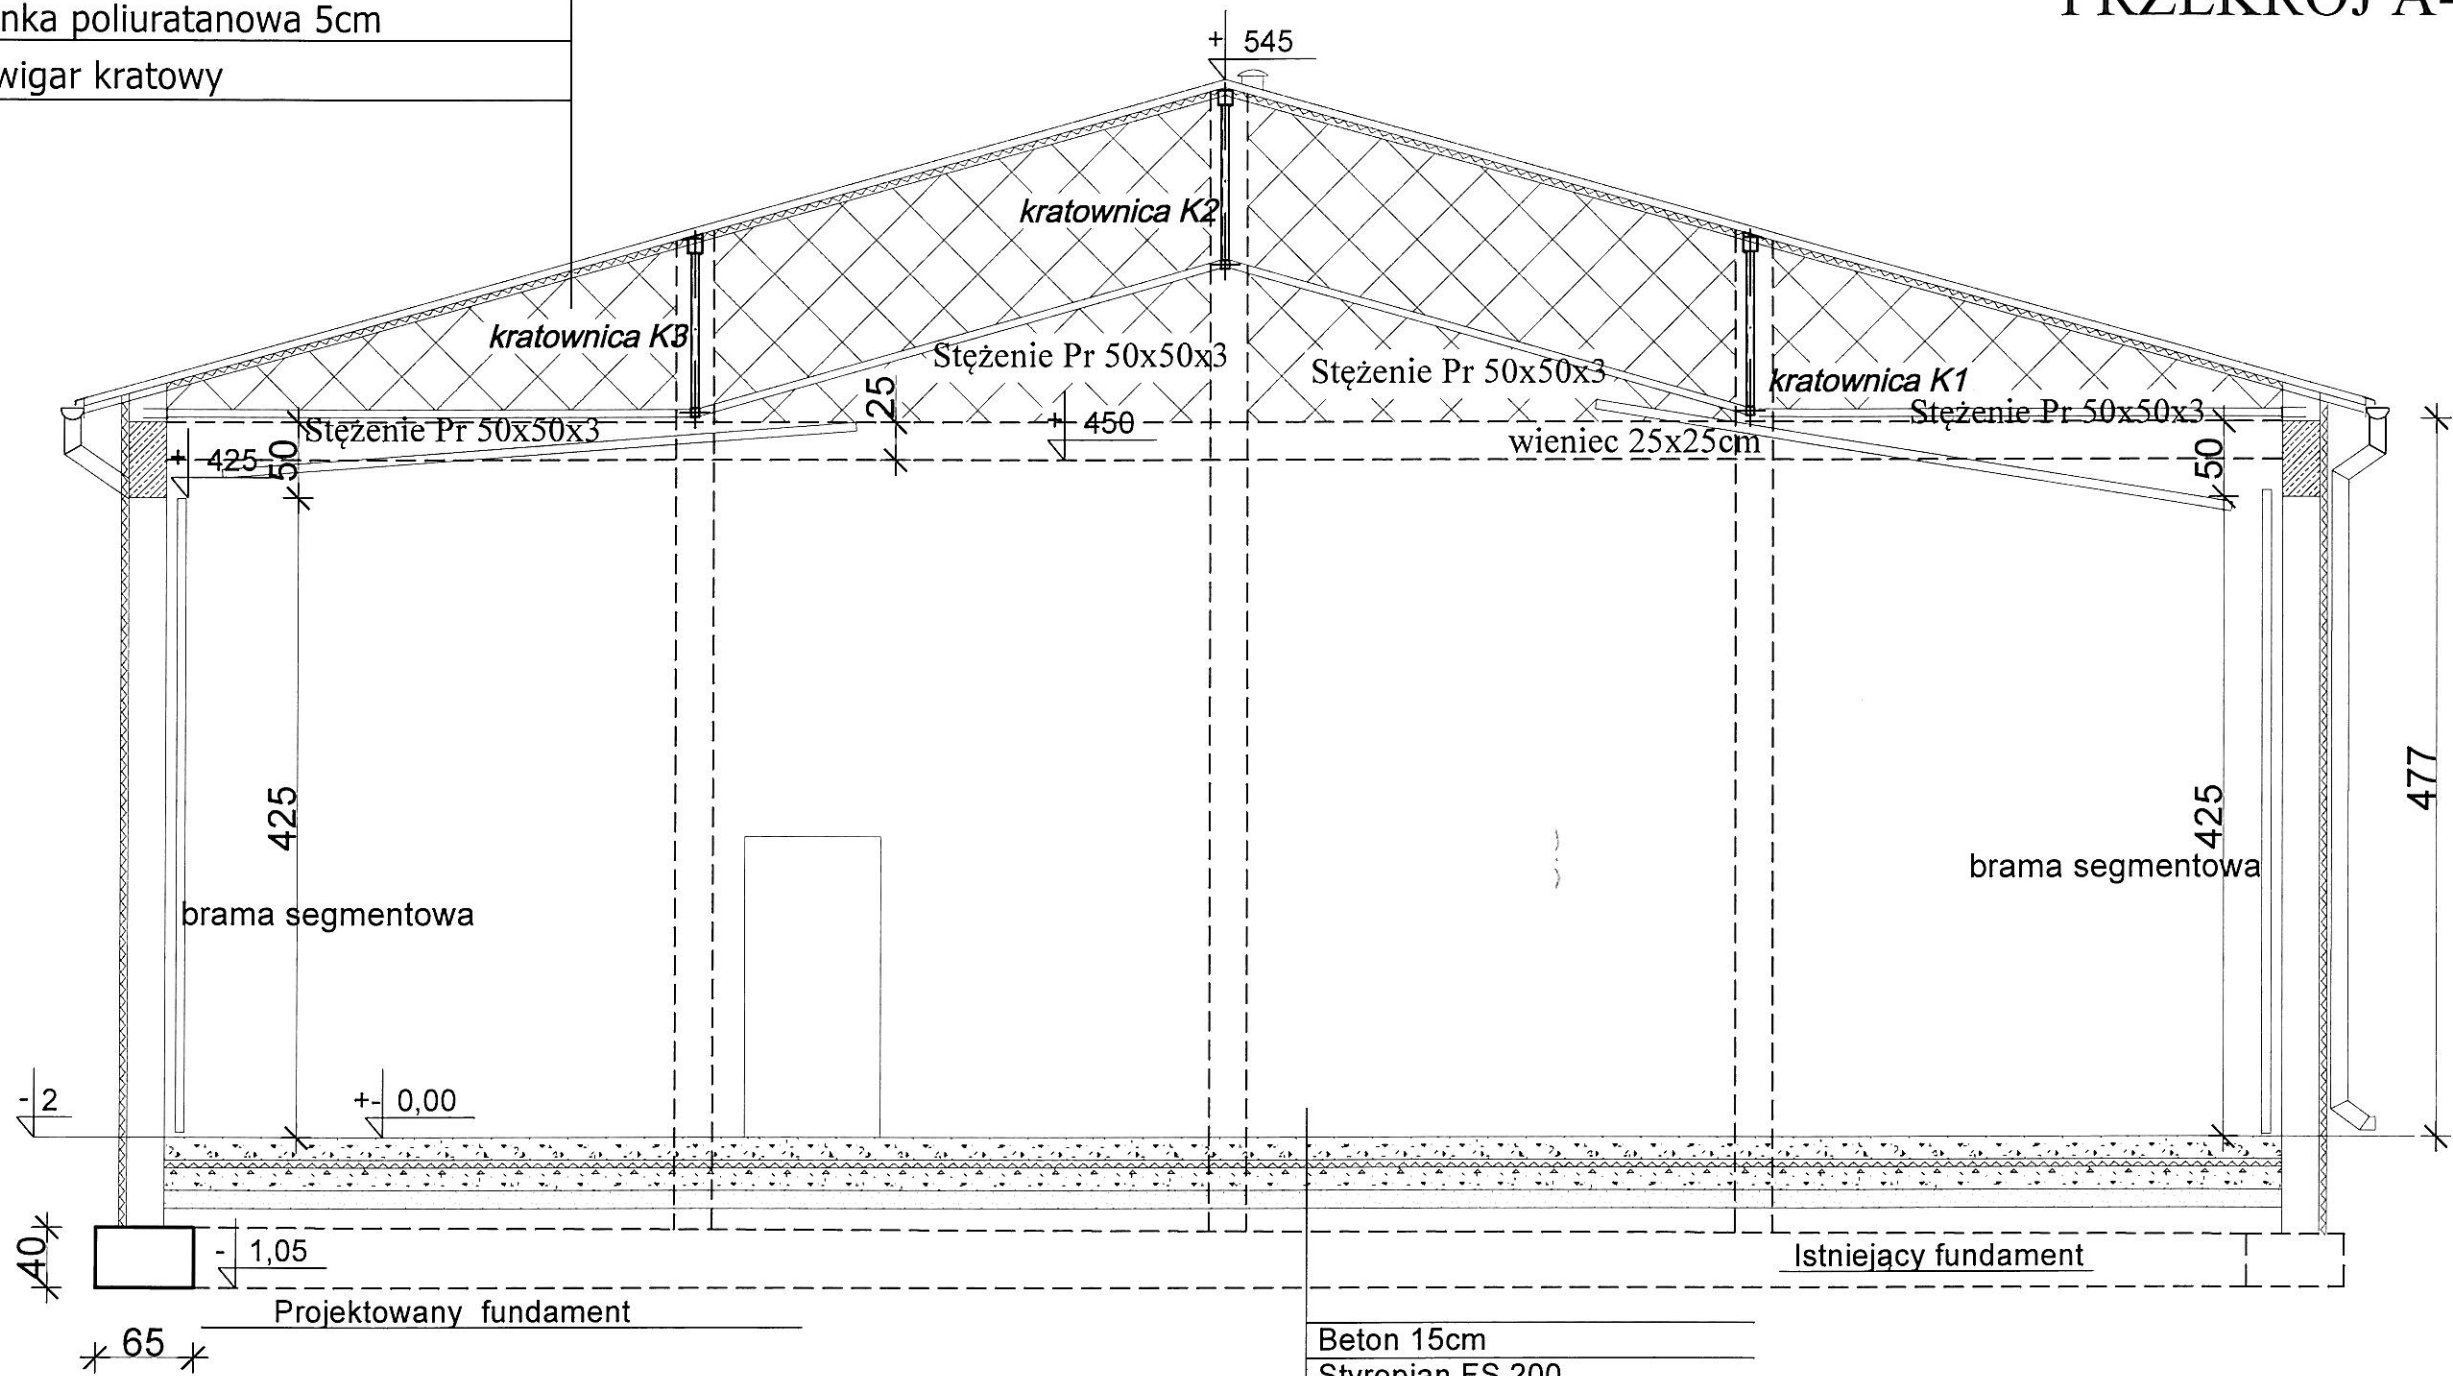


Beton 15cm
Styropian FS 200
Papa termozgrzewalna
Beton 15cm
Chudziak 10cm
Piasek ubity 15cm

Tytuł projektu : Rozbudowa i przebudowa budynku usługowego wraz z niezbędną infrastrukturą techniczną.		
Inwestor: GMINA RZECZYCA, UL. PREZ. I. MOŚCICKIEGO , 97-220 RZECZYCA		
Adres inwestycji	dz. nr 819/12 obręb 18, Rzeczyca gmina Rzeczyca	K 5a
Autorzy opracowania MGR INZ. ANDRZEJ KOWALSKI uprawnienia budowlane do projektowania bez ograniczeń w specjalności konstrukcyjno - bud. NR UPR. BUD. LOD/0050/P00K/03		
MGR INZ. WOJCIECH KOWALSKI uprawnienia budowlane do projektowania bez ograniczeń w specjalności konstrukcyjno - bud. NR UPR. BUD. WKP/0249/PWOK/17		
Tytuł rys.:	PRZEKRÓJ A-A	DATA OPRAC. 01.2022
		Nr rys.: 5A skala 1 : 50

XXXX	ŚCIANA PROJEKTOWANA, ZAMUROWANIA
----	ŚCIANA ISTNIEJĄCA
----	ELEMENTY ŻELBETOWE



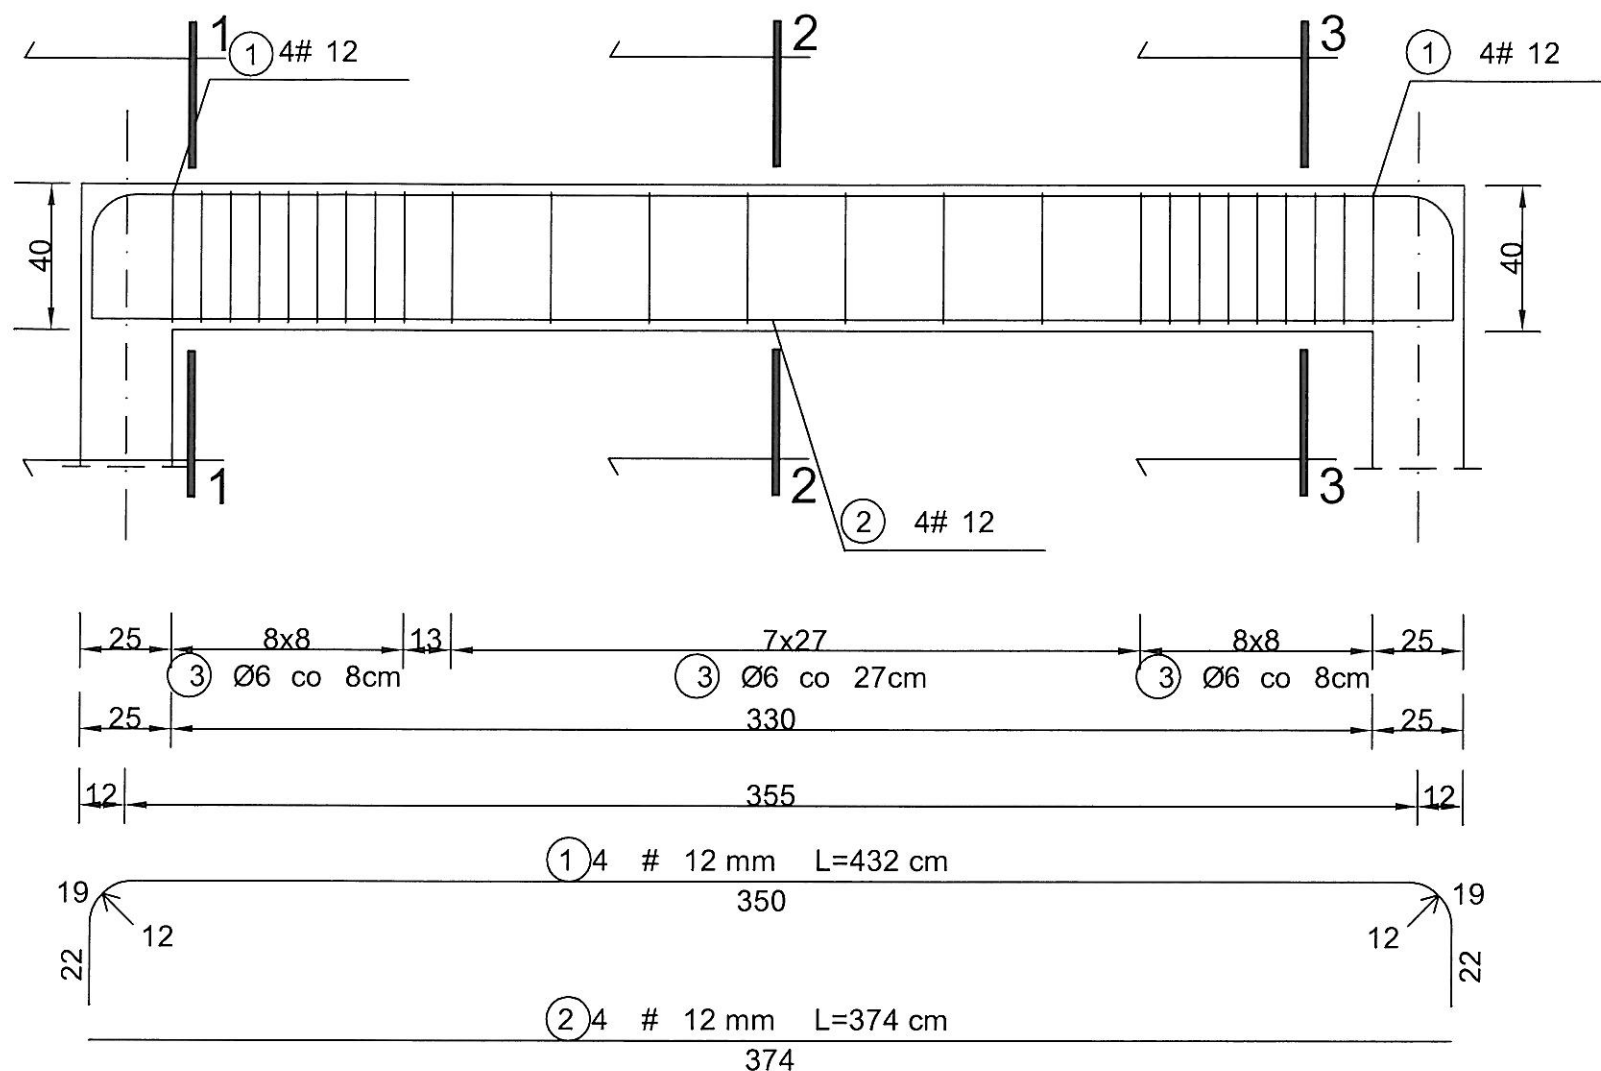


# WYKAZ STALI ZBROJENIOWEJ

NR	Średnica [mm]		Długość [cm]	Ilość [szt.]	DŁUGOŚĆ CAŁKOWITA [m]		
	Ø	#			St0S		34GS
					Ø 6		# 12
1		12	432	4			17.28
2		12	374	4			14,96
3	6		124	25	31.00		
DŁUGOŚĆ OGÓŁEM [m]					31.00		32,24
MASA JEDNOSTKOWA [kg/m]					0.222		0.888
MASA OGÓŁEM [kg]					6.88		28,63
MASA RAZEM [kg]					6.88		28,63


BETON KONSTRUKCYJNY C16/20

STAL ZBROJENIOWA 34GS, St0S



PRZEKRÓJ 1-1

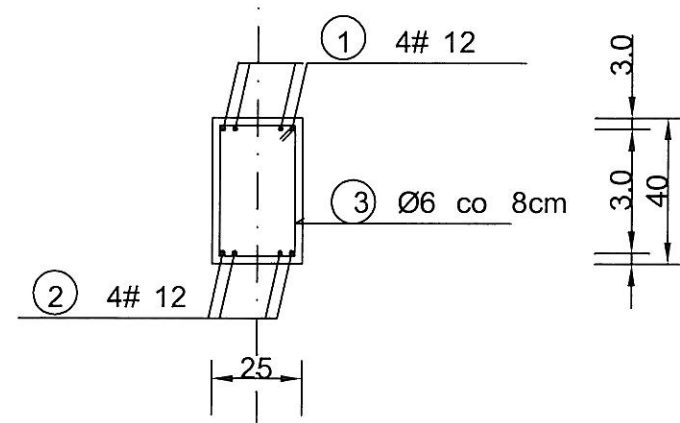

PRZEKRÓJ 2-2

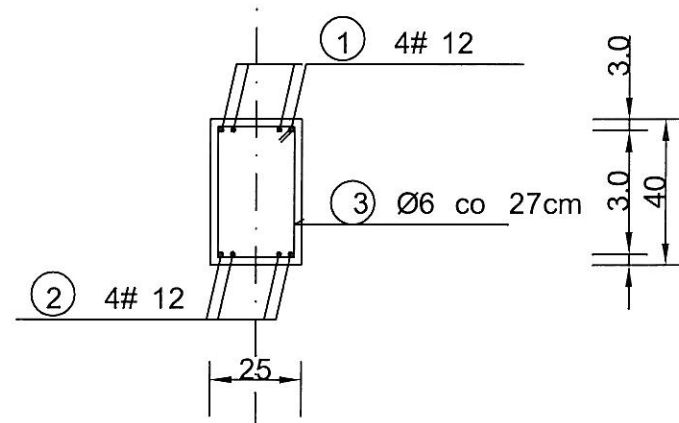

PRZEKRÓJ 3-3

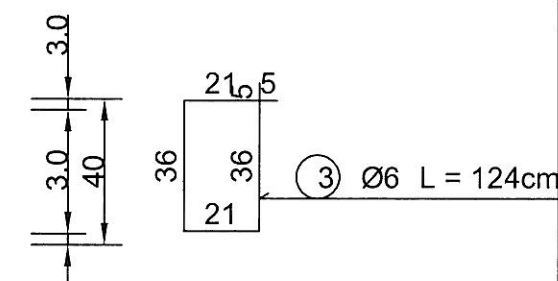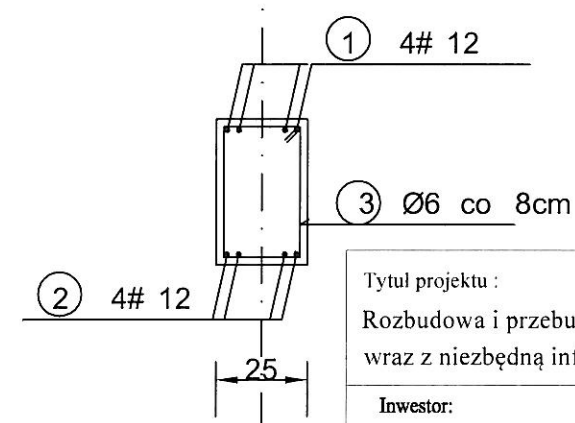

Tytuł projektu :

Rozbudowa i przebudowa budynku usługowego wraz z niezbędną infrastrukturą techniczną.

Inwestor:

GMINA RZECZYCA, UL. PREZ. I. MOŚCICKIEGO , 97-220 RZECZYCA

Adres inwestycji dz. nr 819/12 obręb 18, Rzeczyca gmina Rzeczyca

K 9

Autorzy opracowania KONSTRUKCJE

MGR INŻ. ANDRZEJ KOWALSKI  
uprawnienia budowlane do projektowania bez ograniczeń w specjalności konstrukcyjno - bud  
NR UPR. BUD. LOD/0050/POOK/03



KONSTRUKCJE SPRAWDZAJĄCY

MGR INŻ. WOJCIECH KOWALSKI  
uprawnienia budowlane do projektowania bez ograniczeń w specjalności konstrukcyjno - bud  
NR UPR. BUD. WKP/0249/PWOK/17

Tytuł rys.: BELKA 25x40

DATA OPRAC.  
01.2022

Nr rys.: 9  
skala 1 : 20

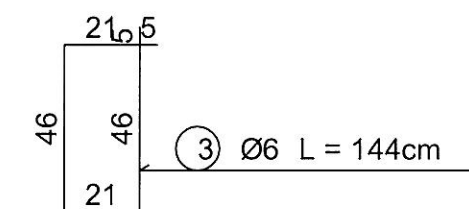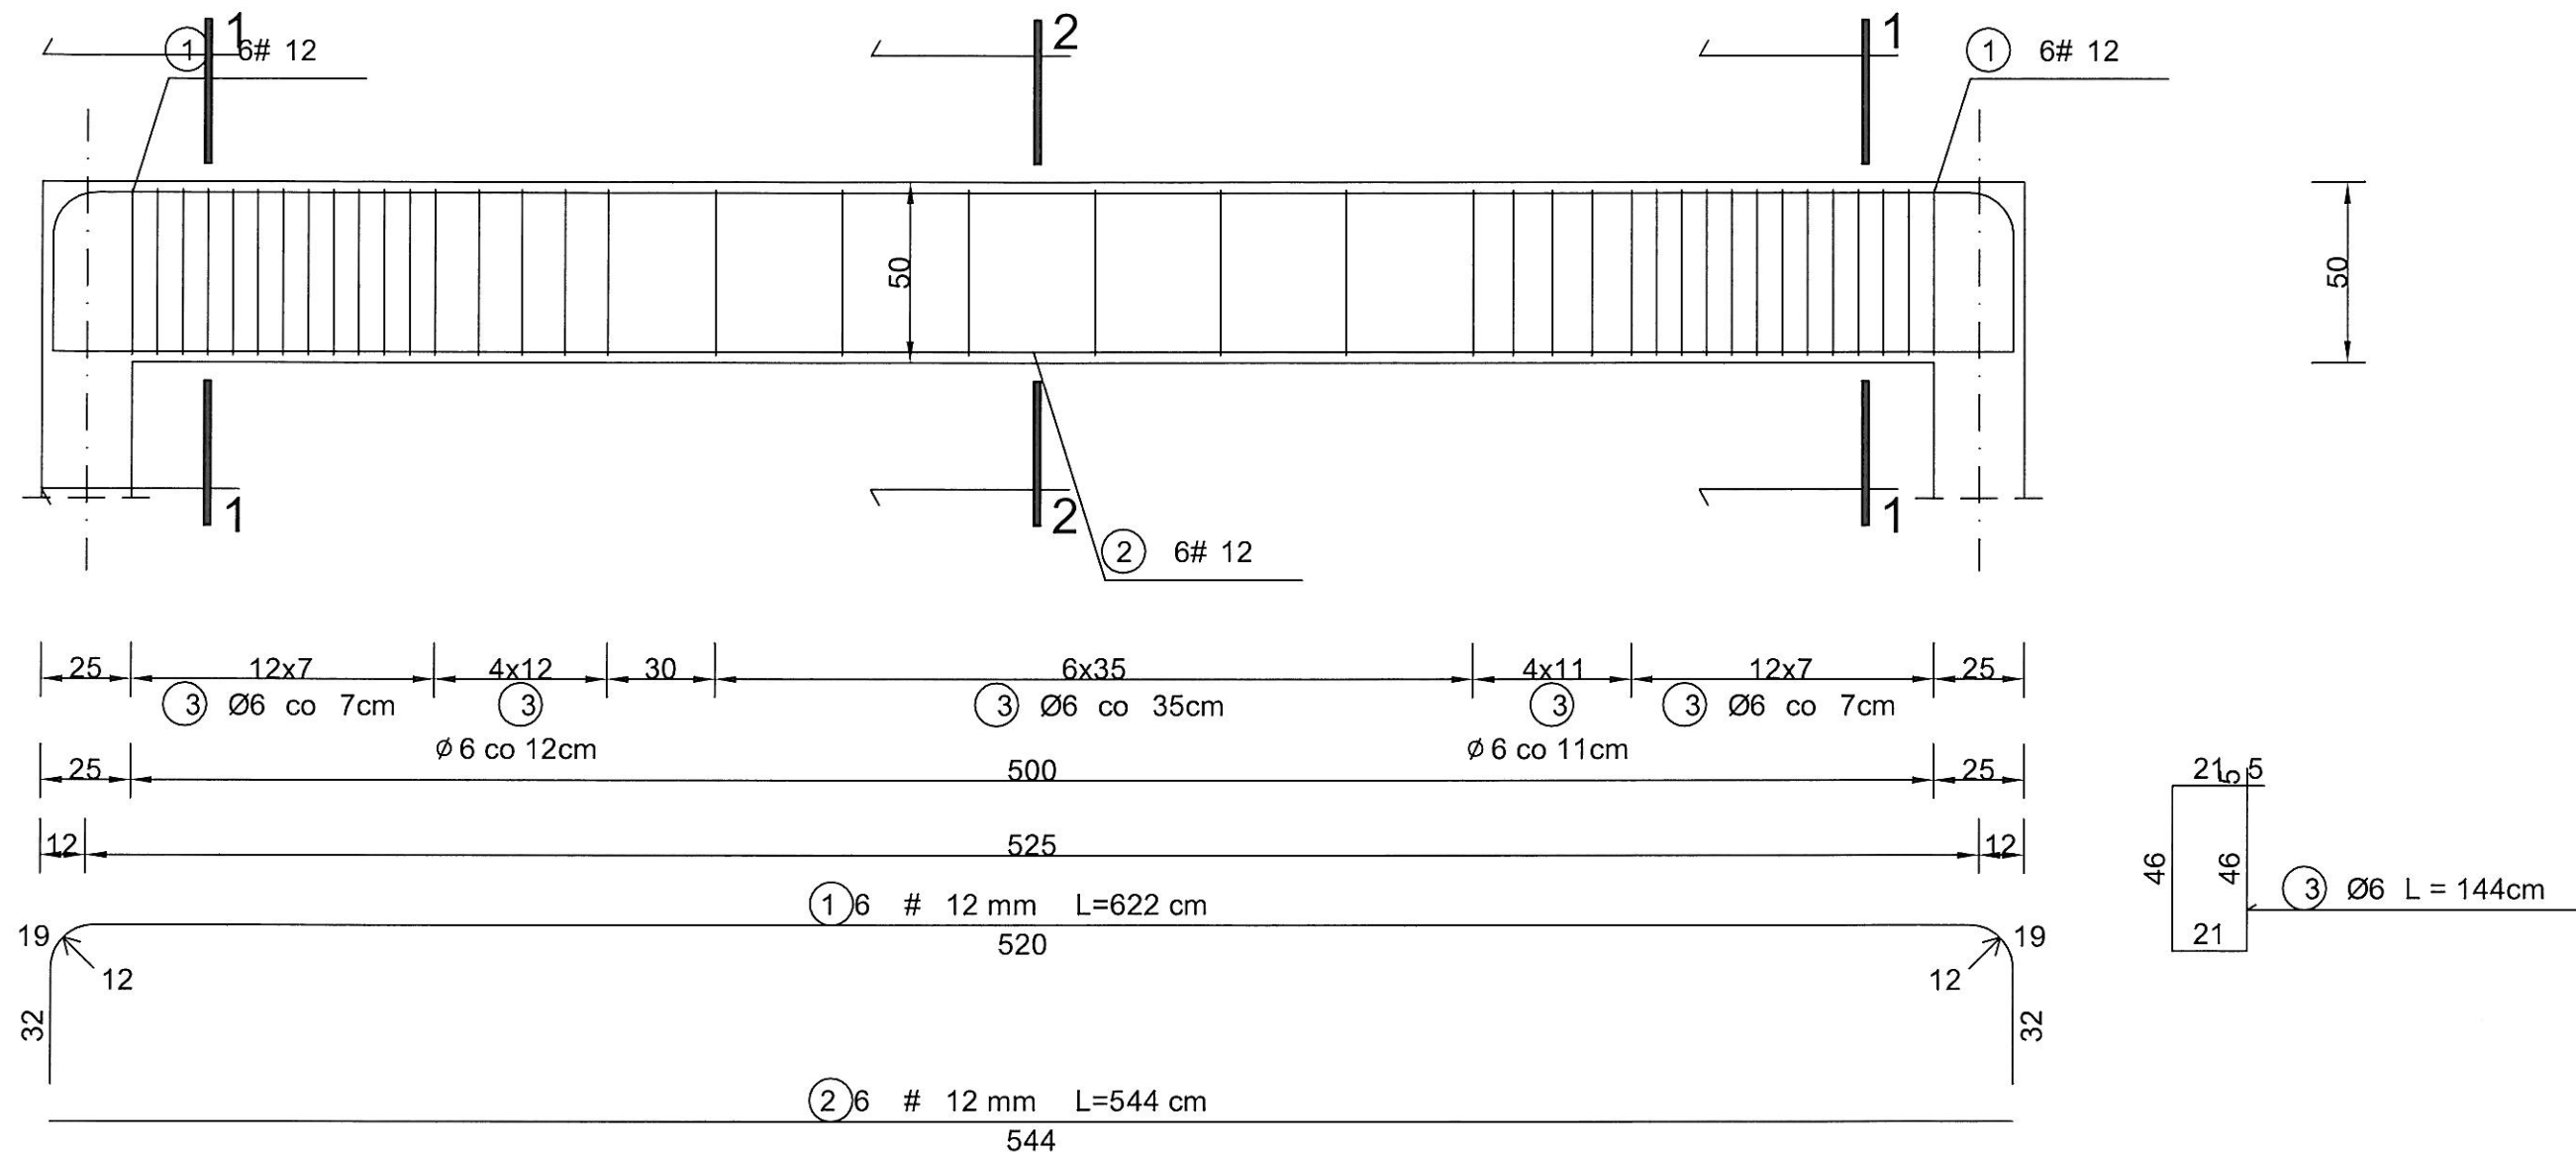

Tytuł projektu :

Rozbudowa i przebudowa budynku usługowego  
wraz z niezbędną infrastrukturą techniczną.

Inwestor:

GMINA RZECZYCA, UL. PREZ. I. MOŚCICKIEGO , 97-220 RZECZYCA

Adres inwestycji: dz. nr 819/12 obręb 18, Rzeczyca  
gmina Rzeczyca

K 10

Autorzy opracowania  
KONSTRUKCJE

MGR INŻ. ANDRZEJ KOWALSKI  
uprawnienia budowlane do projektowania  
bez ograniczeń w specjalności konstrukcyjno - bud

NR UPR. BUD. ŁOD/0050/POOK/03

KONSTRUKCJE SPRAWDZAJĄCY

MGR INŻ. WOJCIECH KOWALSKI  
uprawnienia budowlane do projektowania  
bez ograniczeń w specjalności konstrukcyjno - bud

NR UPR. BUD. WKP/0249/PWOK/17

Tytuł rys.: BELKA 25x50

DATA OPRAC.  
01.2022

Nr rys.: 10  
skala 1 : 20