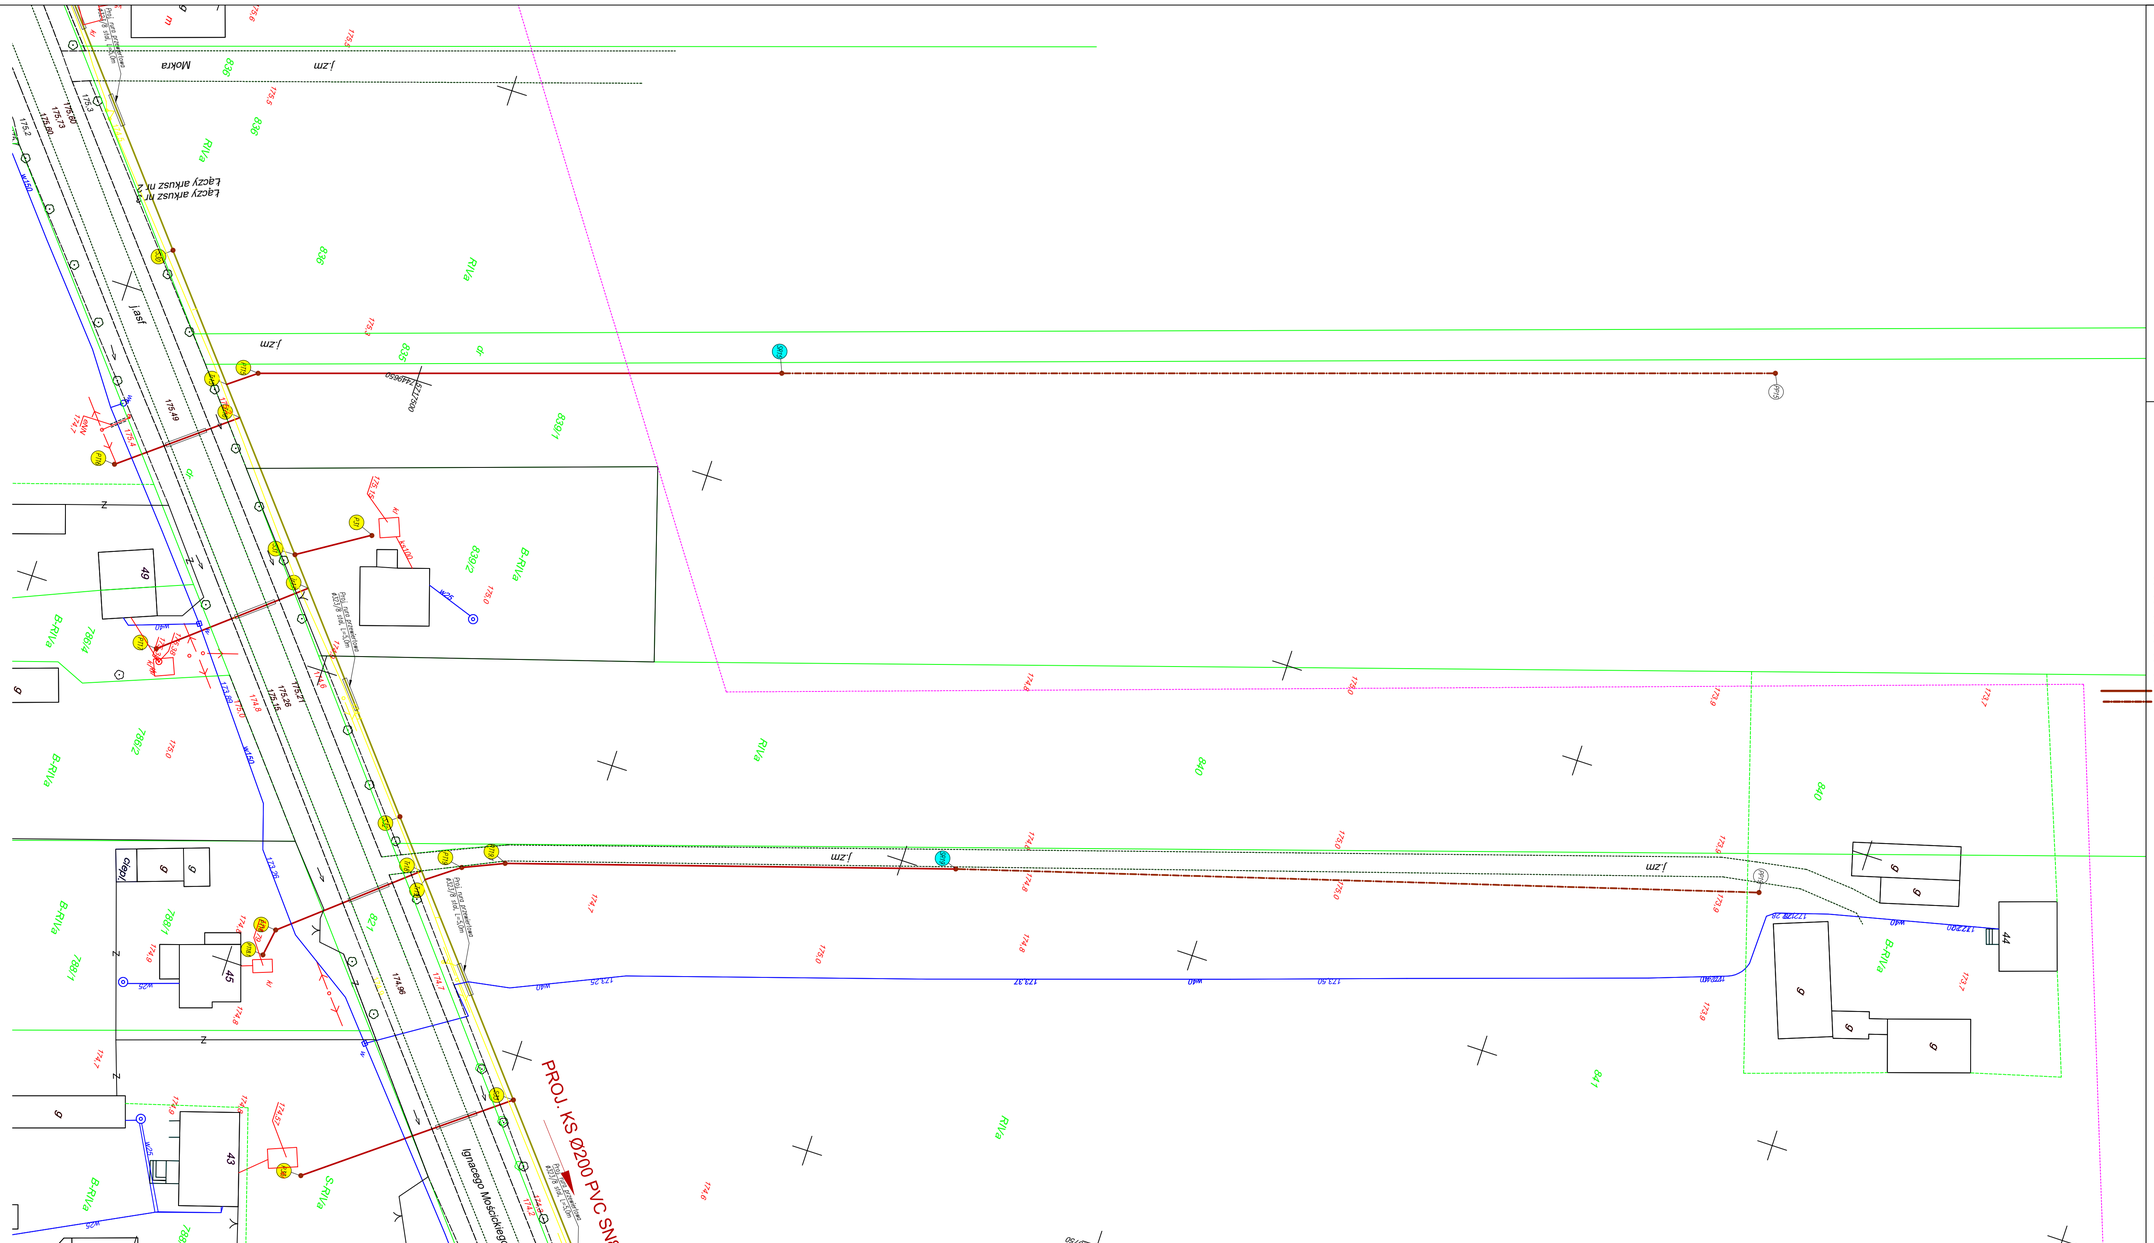

USŁUGI PROJEKTOWE I NADZORY BOGUMIŁ KOZIARSKI
ŚWINIOKIERZ DWORSKI 12, 97-226 ŻELECHLINEK

	Data	Imię i nazwisko	Podpis
Opracował	04.2016	Wiktor Pecyna	
		LOD/1374/POOS/10	
Sprawdził	04.2016	Marcin Kaczmarek	
		LOD/2281/PWOS/13	

Obiekt: "Budowa sieci kanalizacji sanitarnej - Gmina Rzeczyca"

Tytuł rys.: Projekt zagospodarowania terenu

Skala 1:500 | Stadium: projekt budowlany - wyk. | Nr zlec. | Nr rys. 1.3