


OPRACOWANIE GEODEZYJNE

- 1e X=5718556,03 Y=7451611,13
2e X=5718556,28 Y=7451609,94
3e X=5718554,59 Y=7451607,31

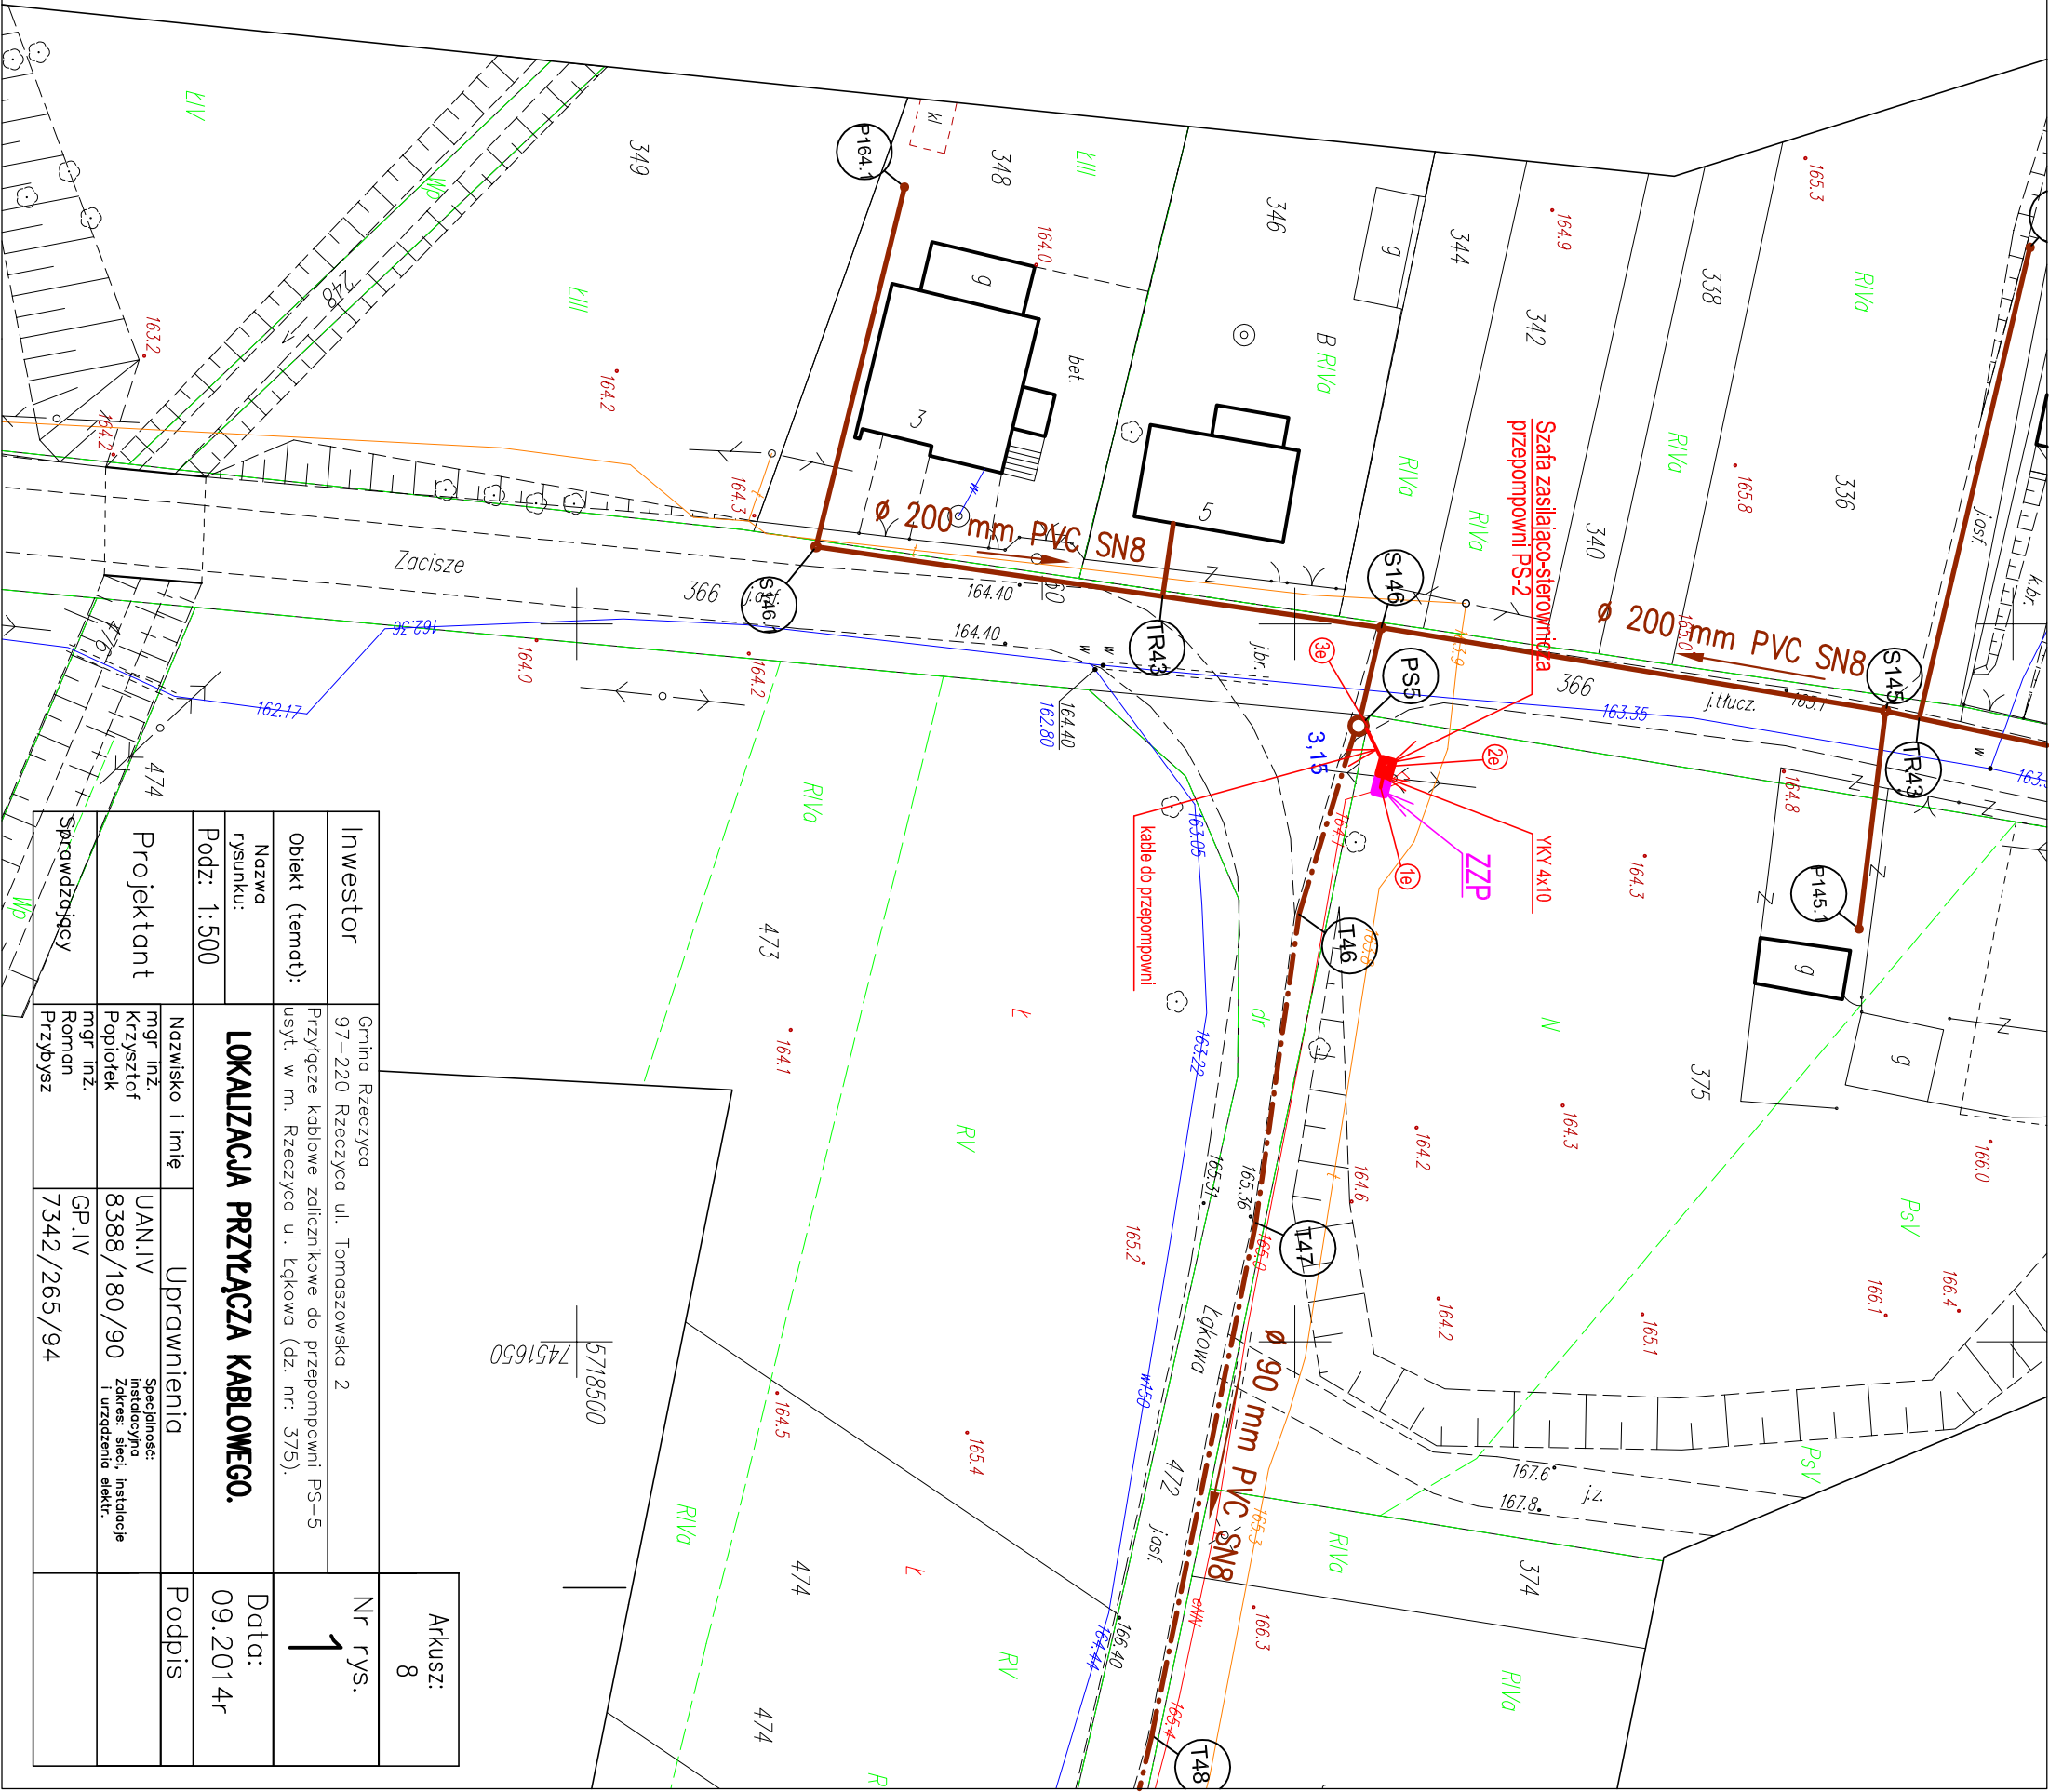

Arkusz: 8	
Inwestor	Gmina Rzeszyca 97-220 Rzeszyca ul. Tomaszowska 2
Obiekt (temat):	Przyłącze kablowe zalicznikowe do przepompowni PS-5 usyt. w m. Rzeszyca ul. Łękowa (dz. nr: 375).
Nazwa rysunku:	LOKALIZACJA PRZYŁĄCZA KABLOWEGO.
Podz: 1:500	
Projektant	mgr inż. Krzysztof Popiołek
Sprawdzający	mgr inż. Roman Przypysz
Uprawnienia	
GP.IV	
7342/265/94	
Data: 09.2014r	
Podpis	