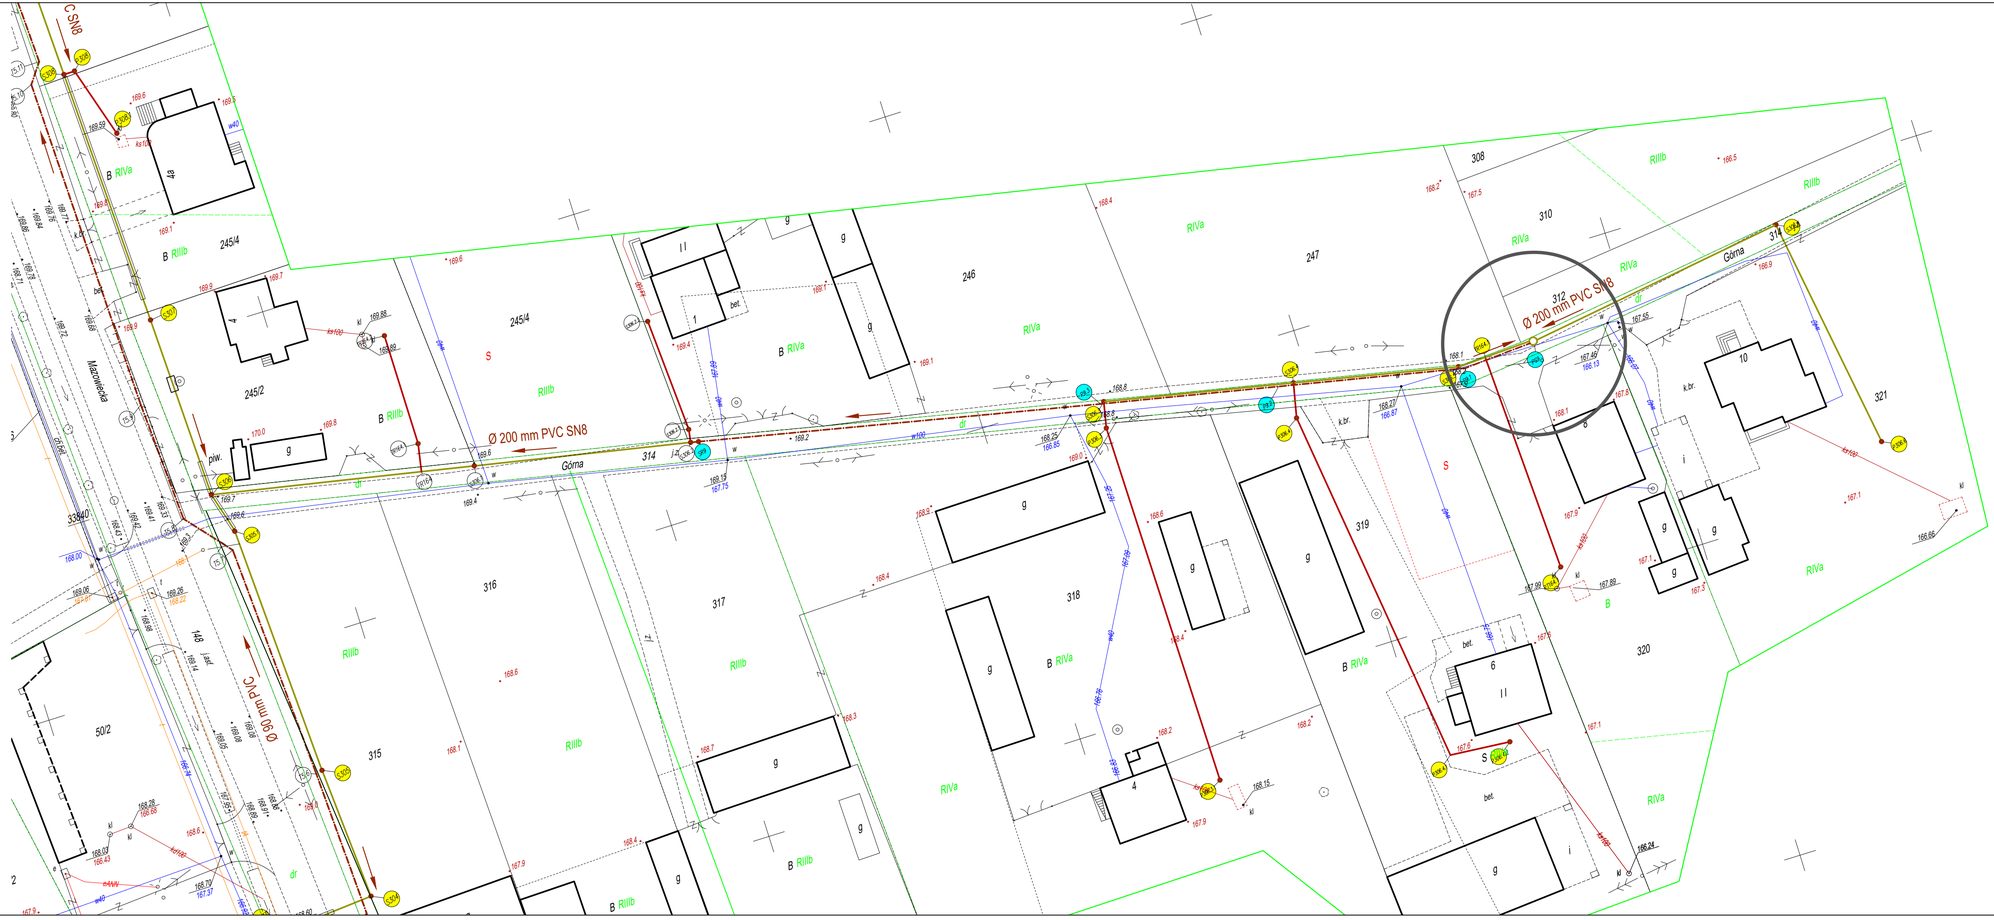

LEGENDA:

- S1 PROJ. STUDZIENKA Ø 425 mm PVC
- TR1 PROJ. TRÓJNIK Ø 200/160 mm PVC SN8
- PT1 PROJ. STUDZIENKA INSP. Ø 315 mm PVC
- T1 PROJ. PUNKT KANALIZACJI TŁOCZNEJ Ø110 PVC
- PS1 PROJ. PRZEPOMPOWNIA Ø 1600 mm
- SR1 PROJ. STUDZIENKA ROZPRĘŻNA Ø 315 mm PVC
- PROJ. SIEĆ KANALIZACJI SANITARNEJ Ø 200 mm PVC SN8
- PROJ. SIEĆ KANALIZACJI TŁOCZNEJ Ø 110 mm PVC

USŁUGI PROJEKTOWE I NADZORY BOGUMIŁ KOZIARSKI
SWINIOKIERZ DWORSKI I 2, 97-226 ZELECHLINEK

	Data	Imię i nazwisko	Podpis
Opracował	04.2016	Wiktor Pecyna	
		LOD/1374/POOS/10	
Sprawdził	04.2016	Marcin Kaczmarek	
		LOD/2281/PWOS/13	

Obiekt: "Budowa sieci kanalizacji sanitarnej - Gmina Rzeczyca"

Tytuł rys.: Projekt zagospodarowania terenu

Skala 1:500 Stadium: projekt budowlany - wyk. Nr zlec. Nr rys. 1.22