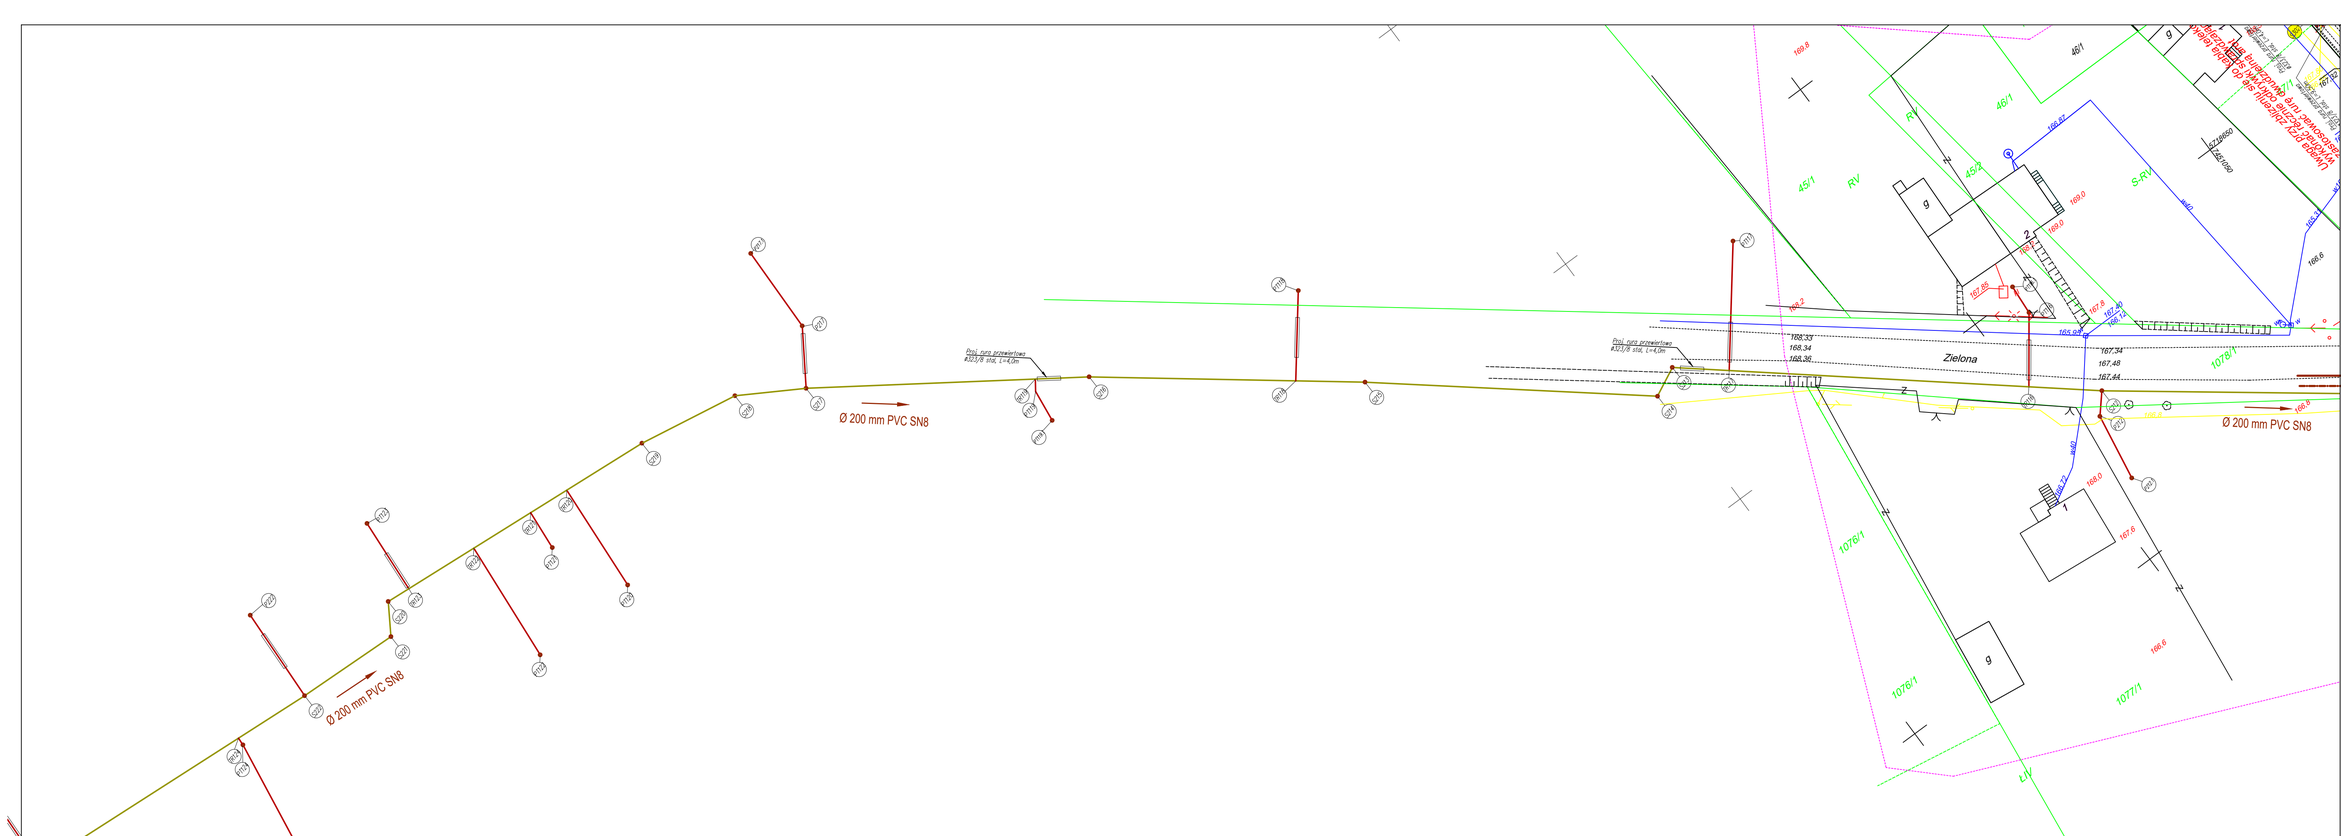

LEGENDA:

- S1 PROJ. STUDZIENKA Ø 425 mm PVC
- TR1 PROJ. TRÓJNIK Ø 200/160 mm PVC SN8
- PT1 PROJ. STUDZIENKA INSP. Ø 315 mm PVC
- T1 PROJ. PUNKT KANALIZACJI TŁOCZNEJ Ø110 PVC
- PS1 PROJ. PRZEPOMPOWNIA Ø 1600 mm
- SR1 PROJ. STUDZIENKA ROZPRĘŻNA Ø 315 mm PVC
- PROJ. SIEĆ KANALIZACJI SANITARNEJ Ø 200 mm PVC SN8
- PROJ. SIEĆ KANALIZACJI TŁOCZNEJ Ø 110 mm PVC

USŁUGI PROJEKTOWE I NADZORY BOGUMIŁ KOZIARSKI
SWINNOKĘRZ DWORSKI 12, 97-226 ZELECHLINEK

	Data	Imię i nazwisko
Opracował	04.2016	Wiktor Pawłowski
		LOD/1374/POOS/10
Sprawdził	04.2016	Marcin Kaczmarek
		LOD/2281/PWOS/13
Skala	1:500	Stadium: projekt budowlany - wyk.

Obiekt: "Budowa sieci kanalizacji sanitarnej - Gmina Rzeczyca"

Tytuł rys.: Projekt zagospodarowania terenu

Nr rys. 1.23

Nr zlec.