

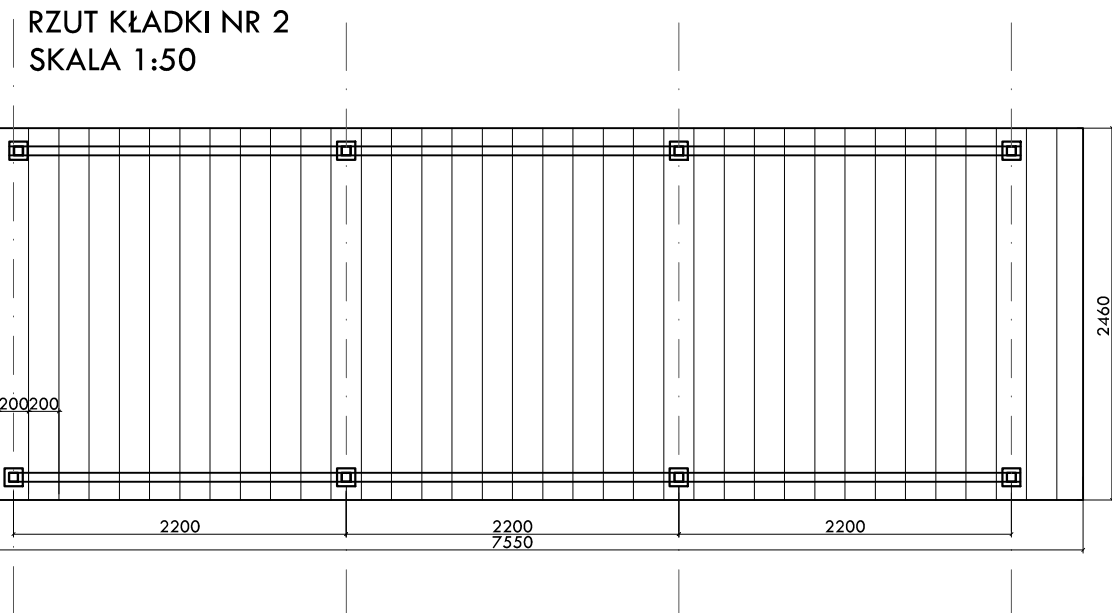
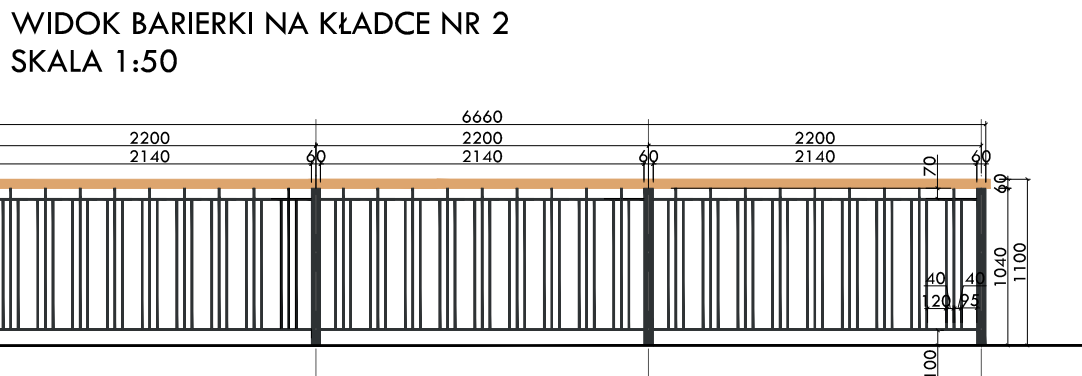
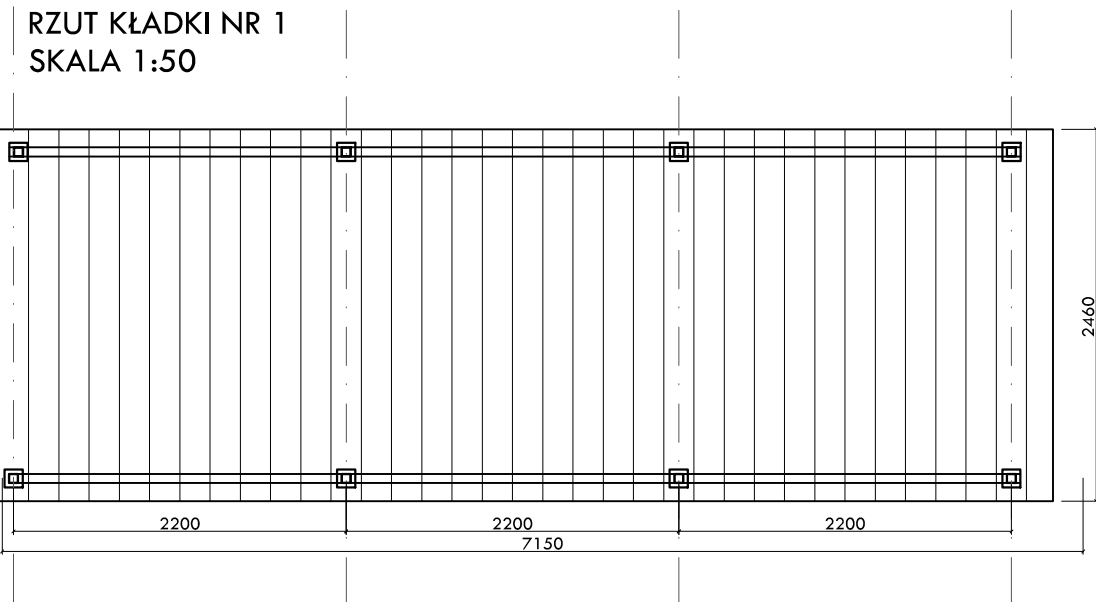
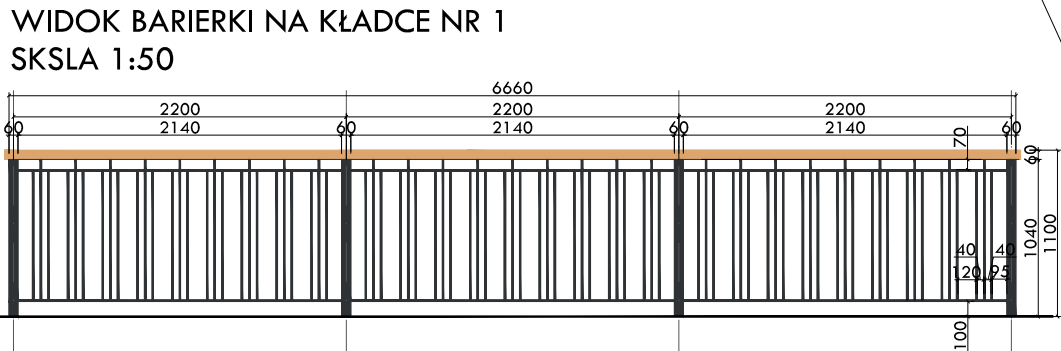
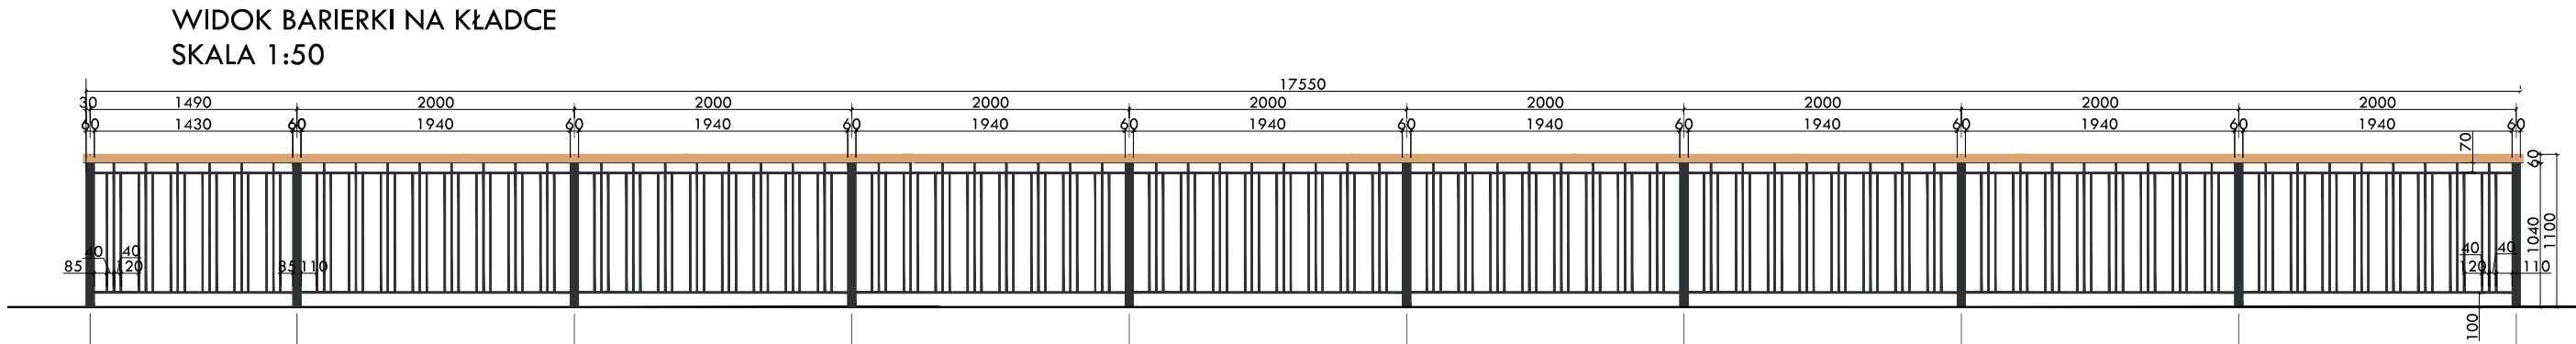



RZUT KŁADKI Nr 3
SKALA 1:50

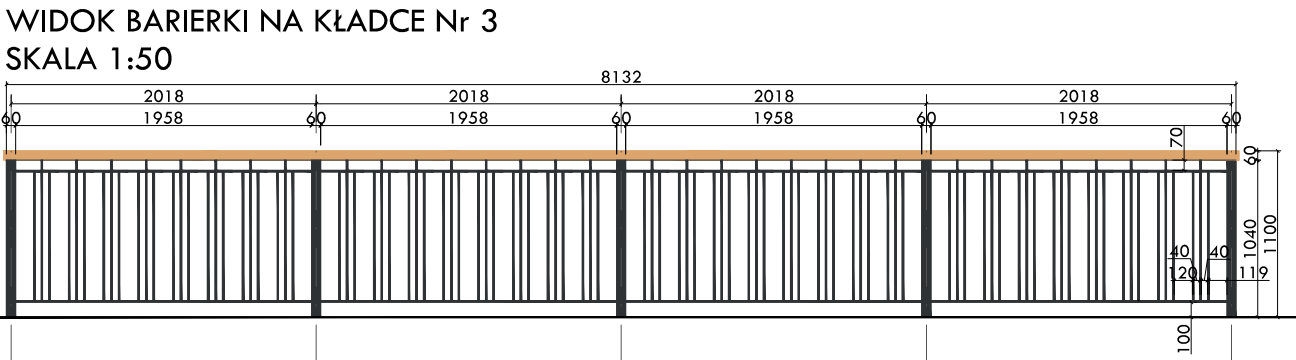

WIDOK FRAGMENTU BARIERKI NA KŁADCE Nr 3
SKALA 1:25

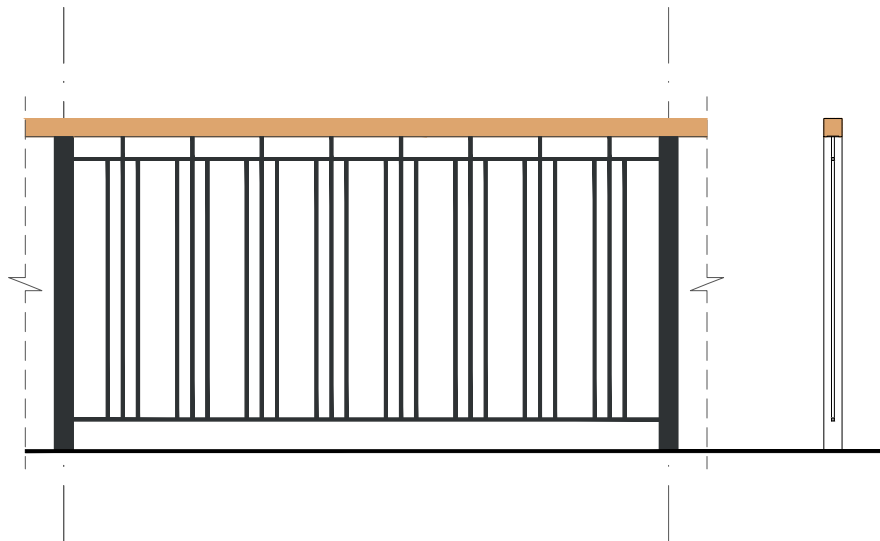

WIDOK FRAGMENTU BARIERKI NA KŁADCE Nr 3
SKALA 1:5

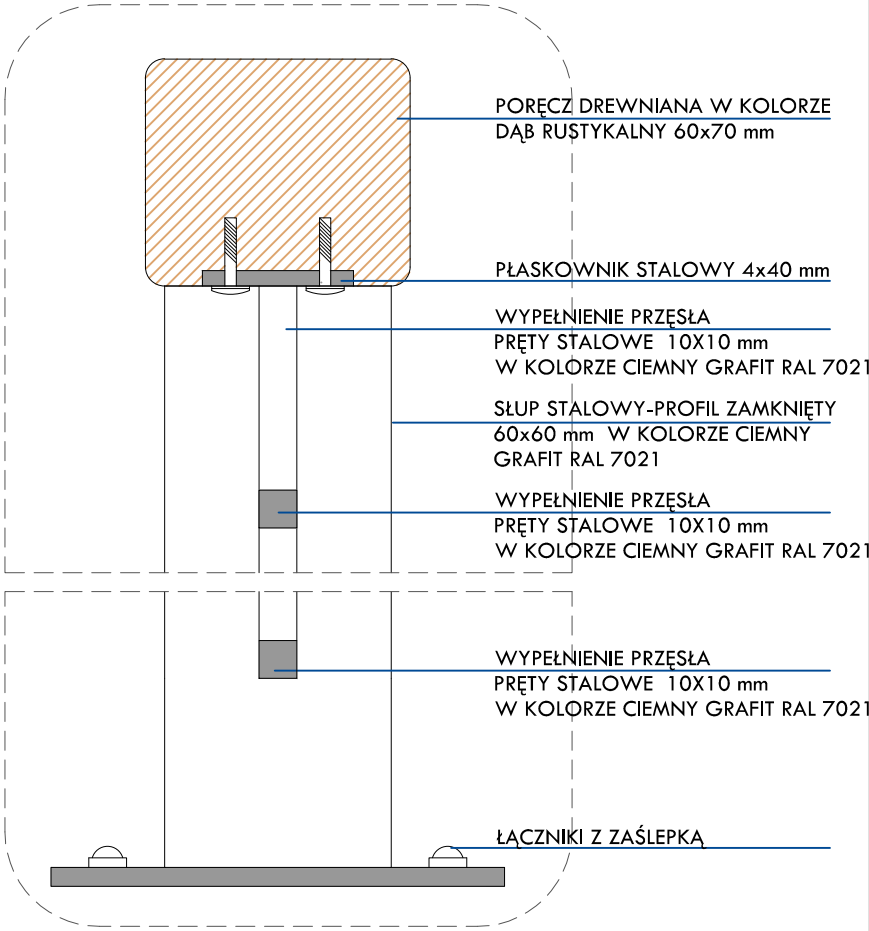

Wszystkie elementy balustrady wykonane są ze stali ocynkowanej S235JR, malowane proszkowo na kolor stalowy ciemny matowy – RAL 7021.

- UWAGI:
1. WYMIARY PODANO W MILIMETRACH.
 2. WSZYSTKIE ROZWIĄZANIA TECHNICZNE NALEŻY WYKONAĆ ZGODNIE Z ZALECENIAMI PRODUCENTÓW.
 3. PRZED ROZPOCZĘCIEM PRAC WYKONAWCZYCH DETALE NALEŻY UZGODNIĆ Z DOSTAWCĄ SYSTEMU.
 4. OPIS JEST INTEGRALNĄ CZĘŚCIĄ PROJEKTU. RYSUNKI NALEŻY INTERPRETOWAĆ WRAZ Z OPISEM.
 5. WSZYSTKIE WYMIARY SPRAWDZIĆ NA BUDOWIE.
 6. WSZYSTKIE UŻYTE ELEMENTY I MATERIAŁY MUSZĄ POSIADAĆ NIEZBĘDNE APROBATY TECHNICZNE.
 7. WSZYSTKIE ELEMENTY NALEŻY WYKONAĆ ODPOWIEDNIO TRWAŁE.
 8. WSZYSTKIE ELEMENTY POWINNY BYĆ WYKONANE ZGODNIE Z ODPOWIEDNIMI NORMAMI.
 9. DO KONSTRUKCJI NIE UŻYWAĆ NITOWANIA, JEDYNE KRÓTKIE LUB DŁGIE SPAWY, ZGODNIE Z ZASADAMI RZEMIOSŁA ŚLUSARSKIEGO.
 10. WSZYSTKIE ZŁĄCZA SPAWANE, MAJĄ BYĆ ZESZLIFOWANE NA GŁADKO PRZED POLEROWANIEM.

REW. C - 12.06.2017 - zmiana kształtu balustrady wg wytycznych konserwatora

DESKI DREWNIANA
W KOLORZE DĄB RUSTYKALNY

branża:	projektant:	podpis:
ARCHITEKTURA	mgr arch. Magdalena Kuczykowska specj. architektoniczna upr nr. 63/DSOKK/2015	
Landforma Karolina Michalak ul. Kunickiego 33/6 56-616 Wrocław		PRAWA AUTORSKIE: USTAWA z dnia 4 lutego 1994r. o prawie autorskim i prawach pokrewnych (tekst jednolity: Dz.U.z 2000r. nr 80,poz.904) z późn.zmianami
opracowanie: mgr inż. arch. Rokszolana Tresorukova		05.2018
Investor: Gmina Rzeszyca, ul.Tomaszowska, 97-200 Rzeszyca		1:50 1:25 1:5
Nazwa:Projekt rewitalizacji zabytkowego parku im. Ignacego Paderewskiego w Rzeszycy		PB
Adres: Rzeszyca, dz. nr 866/2, 867/2, 867/1, 869/12, 870/6, 870/7, 869/15, 870/8, 872/9, 882/1, 883/1, 860/8, 869/13, 867/5, 868/1, 869/12, oraz część działki 872/10, 872/8, 882/2, 883/2, 860/7, 860/1, 869/1, 868/3, 867/3, 861/4, 860/6, 868/2, 867/8, 869/14.		
PROJEKT KŁADEK I BALUSTRAD		PB-A02_Rew.C