




elevacja frontowa

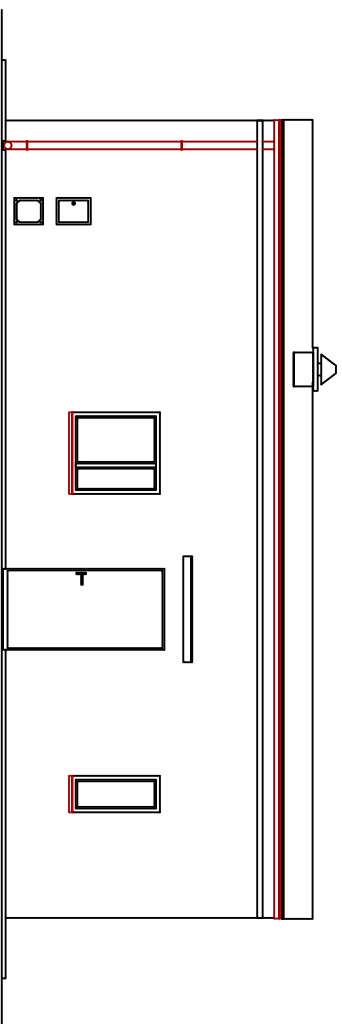


elevacja boczna

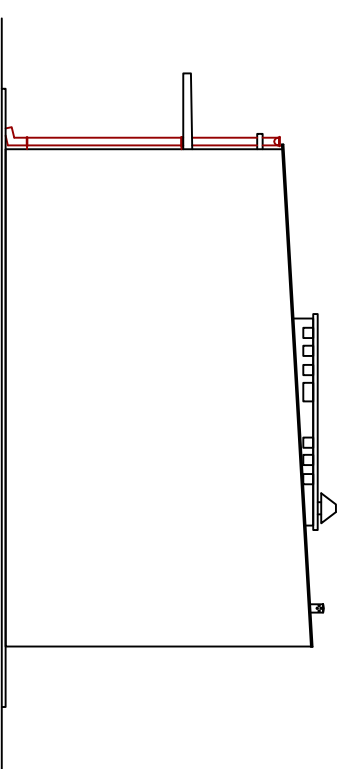

elevacja tylna

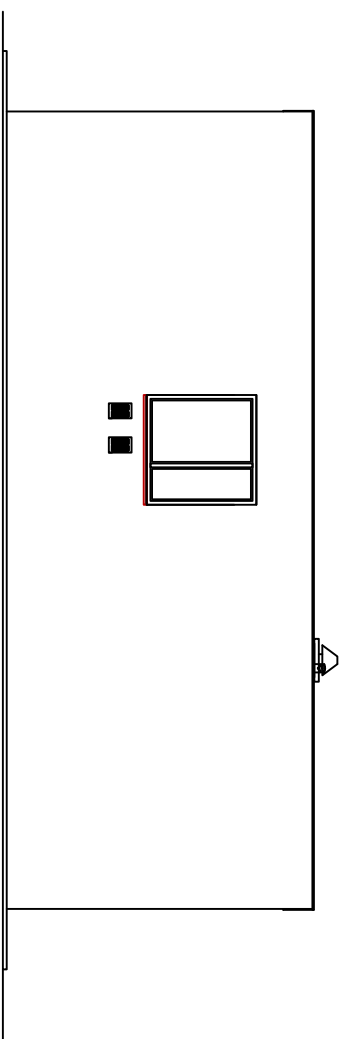

elevacja boczna

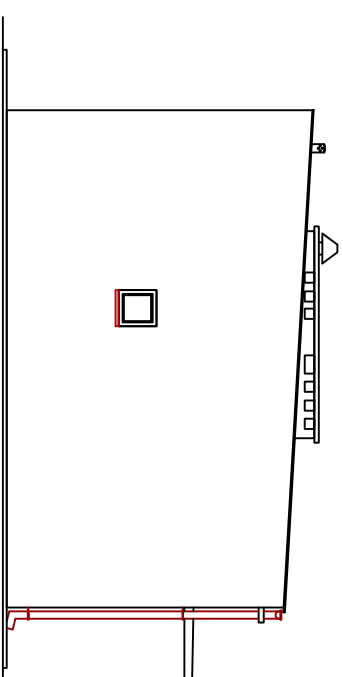

	NR RYS.
	Inw. 3
	Data 03. 2019
	Skala 1 : 100
NAZWA RYSUNKU	Elewacje budynku SUW
OPRACOWAŁ	mgr inż. Dorota Wyszzyńska