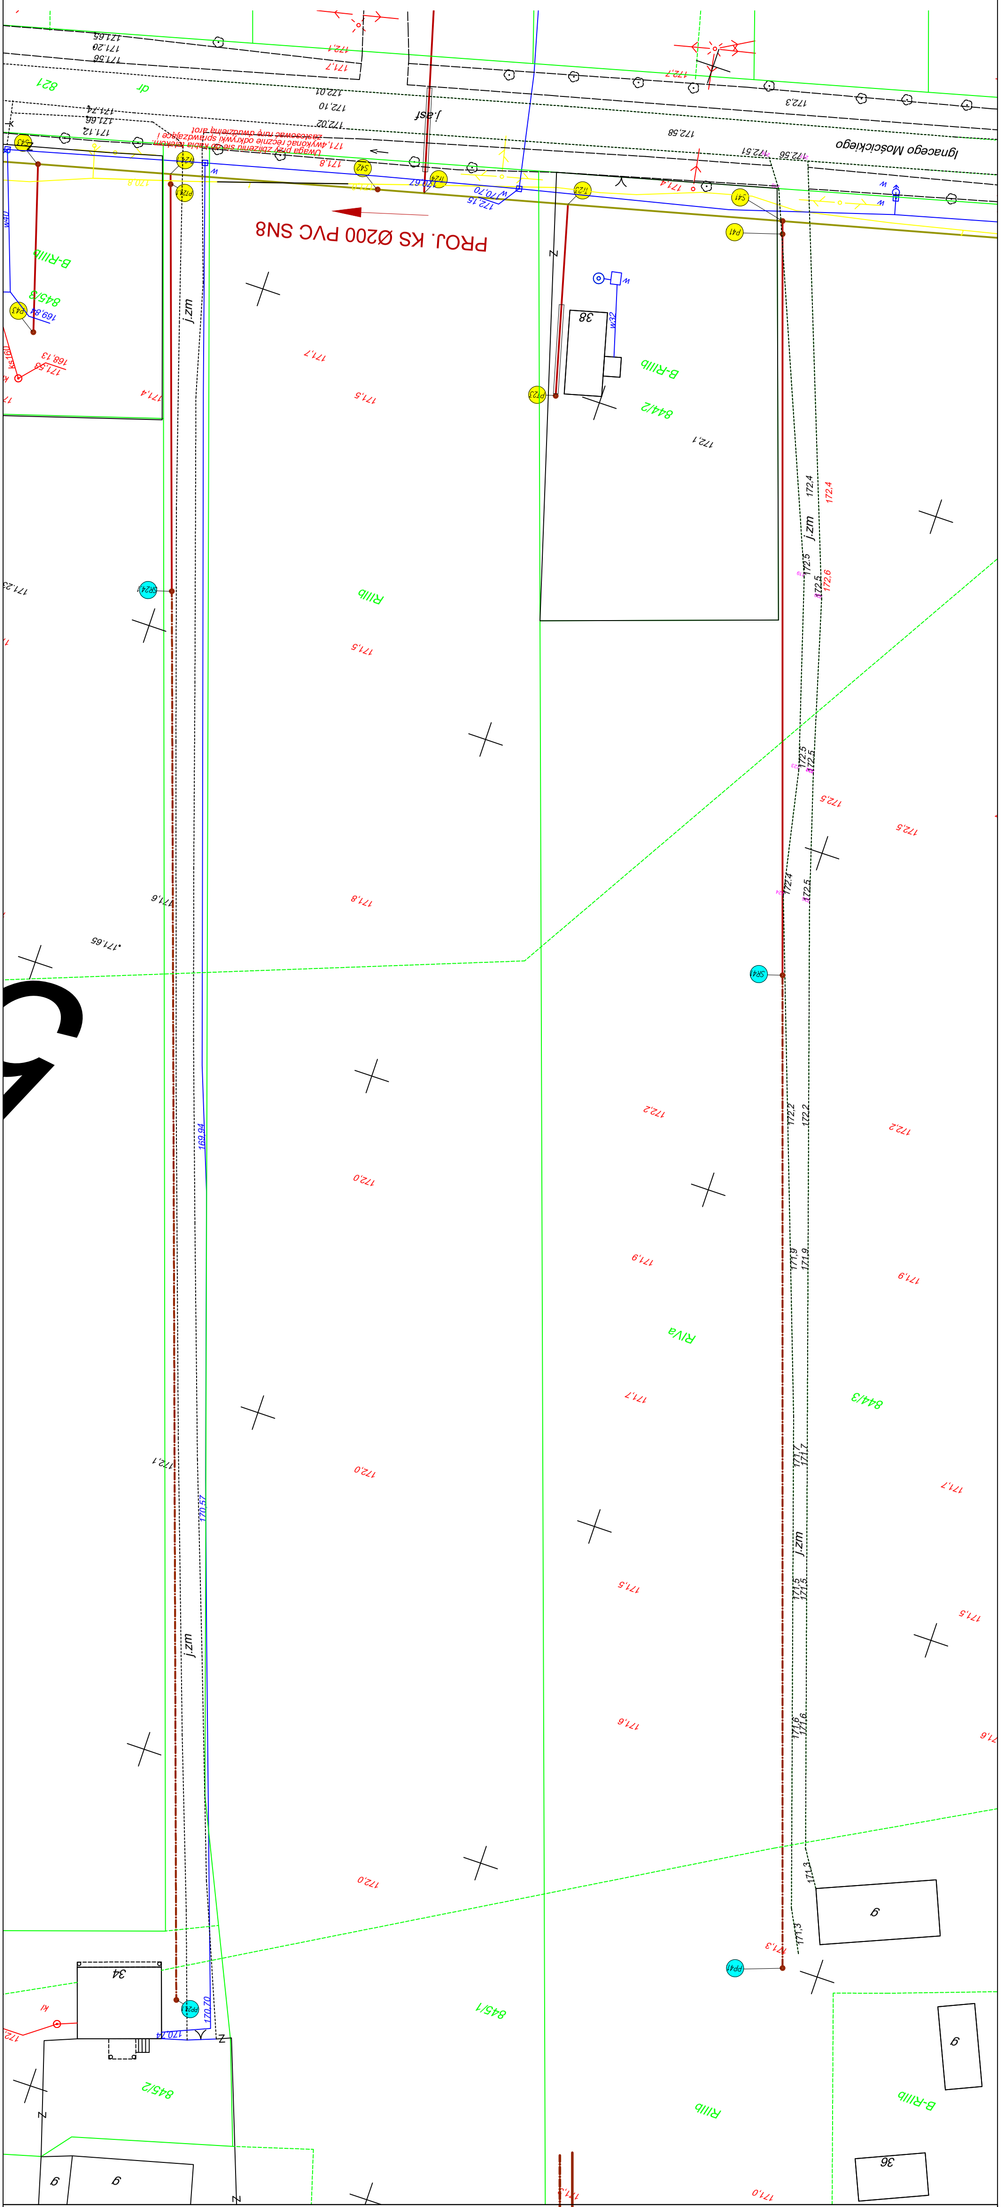

LEGENDA:

- SŁ — PROJ. STUDZIENKA Ø 425 mm PVC
- TRÓJ — PROJ. TRÓJNIK Ø 200/160 mm PVC SN8
- PT1 — PROJ. STUDZIENKA INSP. Ø 315 mm PVC
- P1 — PROJ. PUNKT KANALIZACJI TŁOCZNEJ Ø110 PVC
- PS1 — PROJ. PRZEPOMPOWNIA Ø 1600 mm
- SSR — PROJ. STUDZIENKA ROZPRĘŻNA Ø 315 mm PVC
- PROJ. SIEĆ KANALIZACJI SANITARNEJ Ø 200 mm PVC SN8
- PROJ. SIEĆ KANALIZACJI TŁOCZNEJ Ø 110 mm PVC

USŁUGI PROJEKTOWE I NADZORY BOGUMIŁ KOZIARSKI ŚWINIOKIERZ DWORSKI 12, 97-226 ŻELECHLINEK					
	Data	Imię i nazwisko	Podpis	Obiekt: "Budowa sieci kanalizacji sanitarnej - Gmina Rzeczyca"	
Opracował	04.2016	Wiktor Pecyna			
		LOD/1374/POOS/10		Tytuł rys.: Projekt zagospodarowania terenu	
Sprawdził	04.2016	Marcin Kaczmarek			
		LOD/2281/PWOS/13			
Skala	1:500	Stadium: projekt budowlany - wyk.		Nr zlec.	Nr rys. 1.4