LEGENDA:

- Projektowana nawierzchnia drogi
- Krawędź projektowanej nawierzchni drogi
- Krawędź projektowanego pobocza

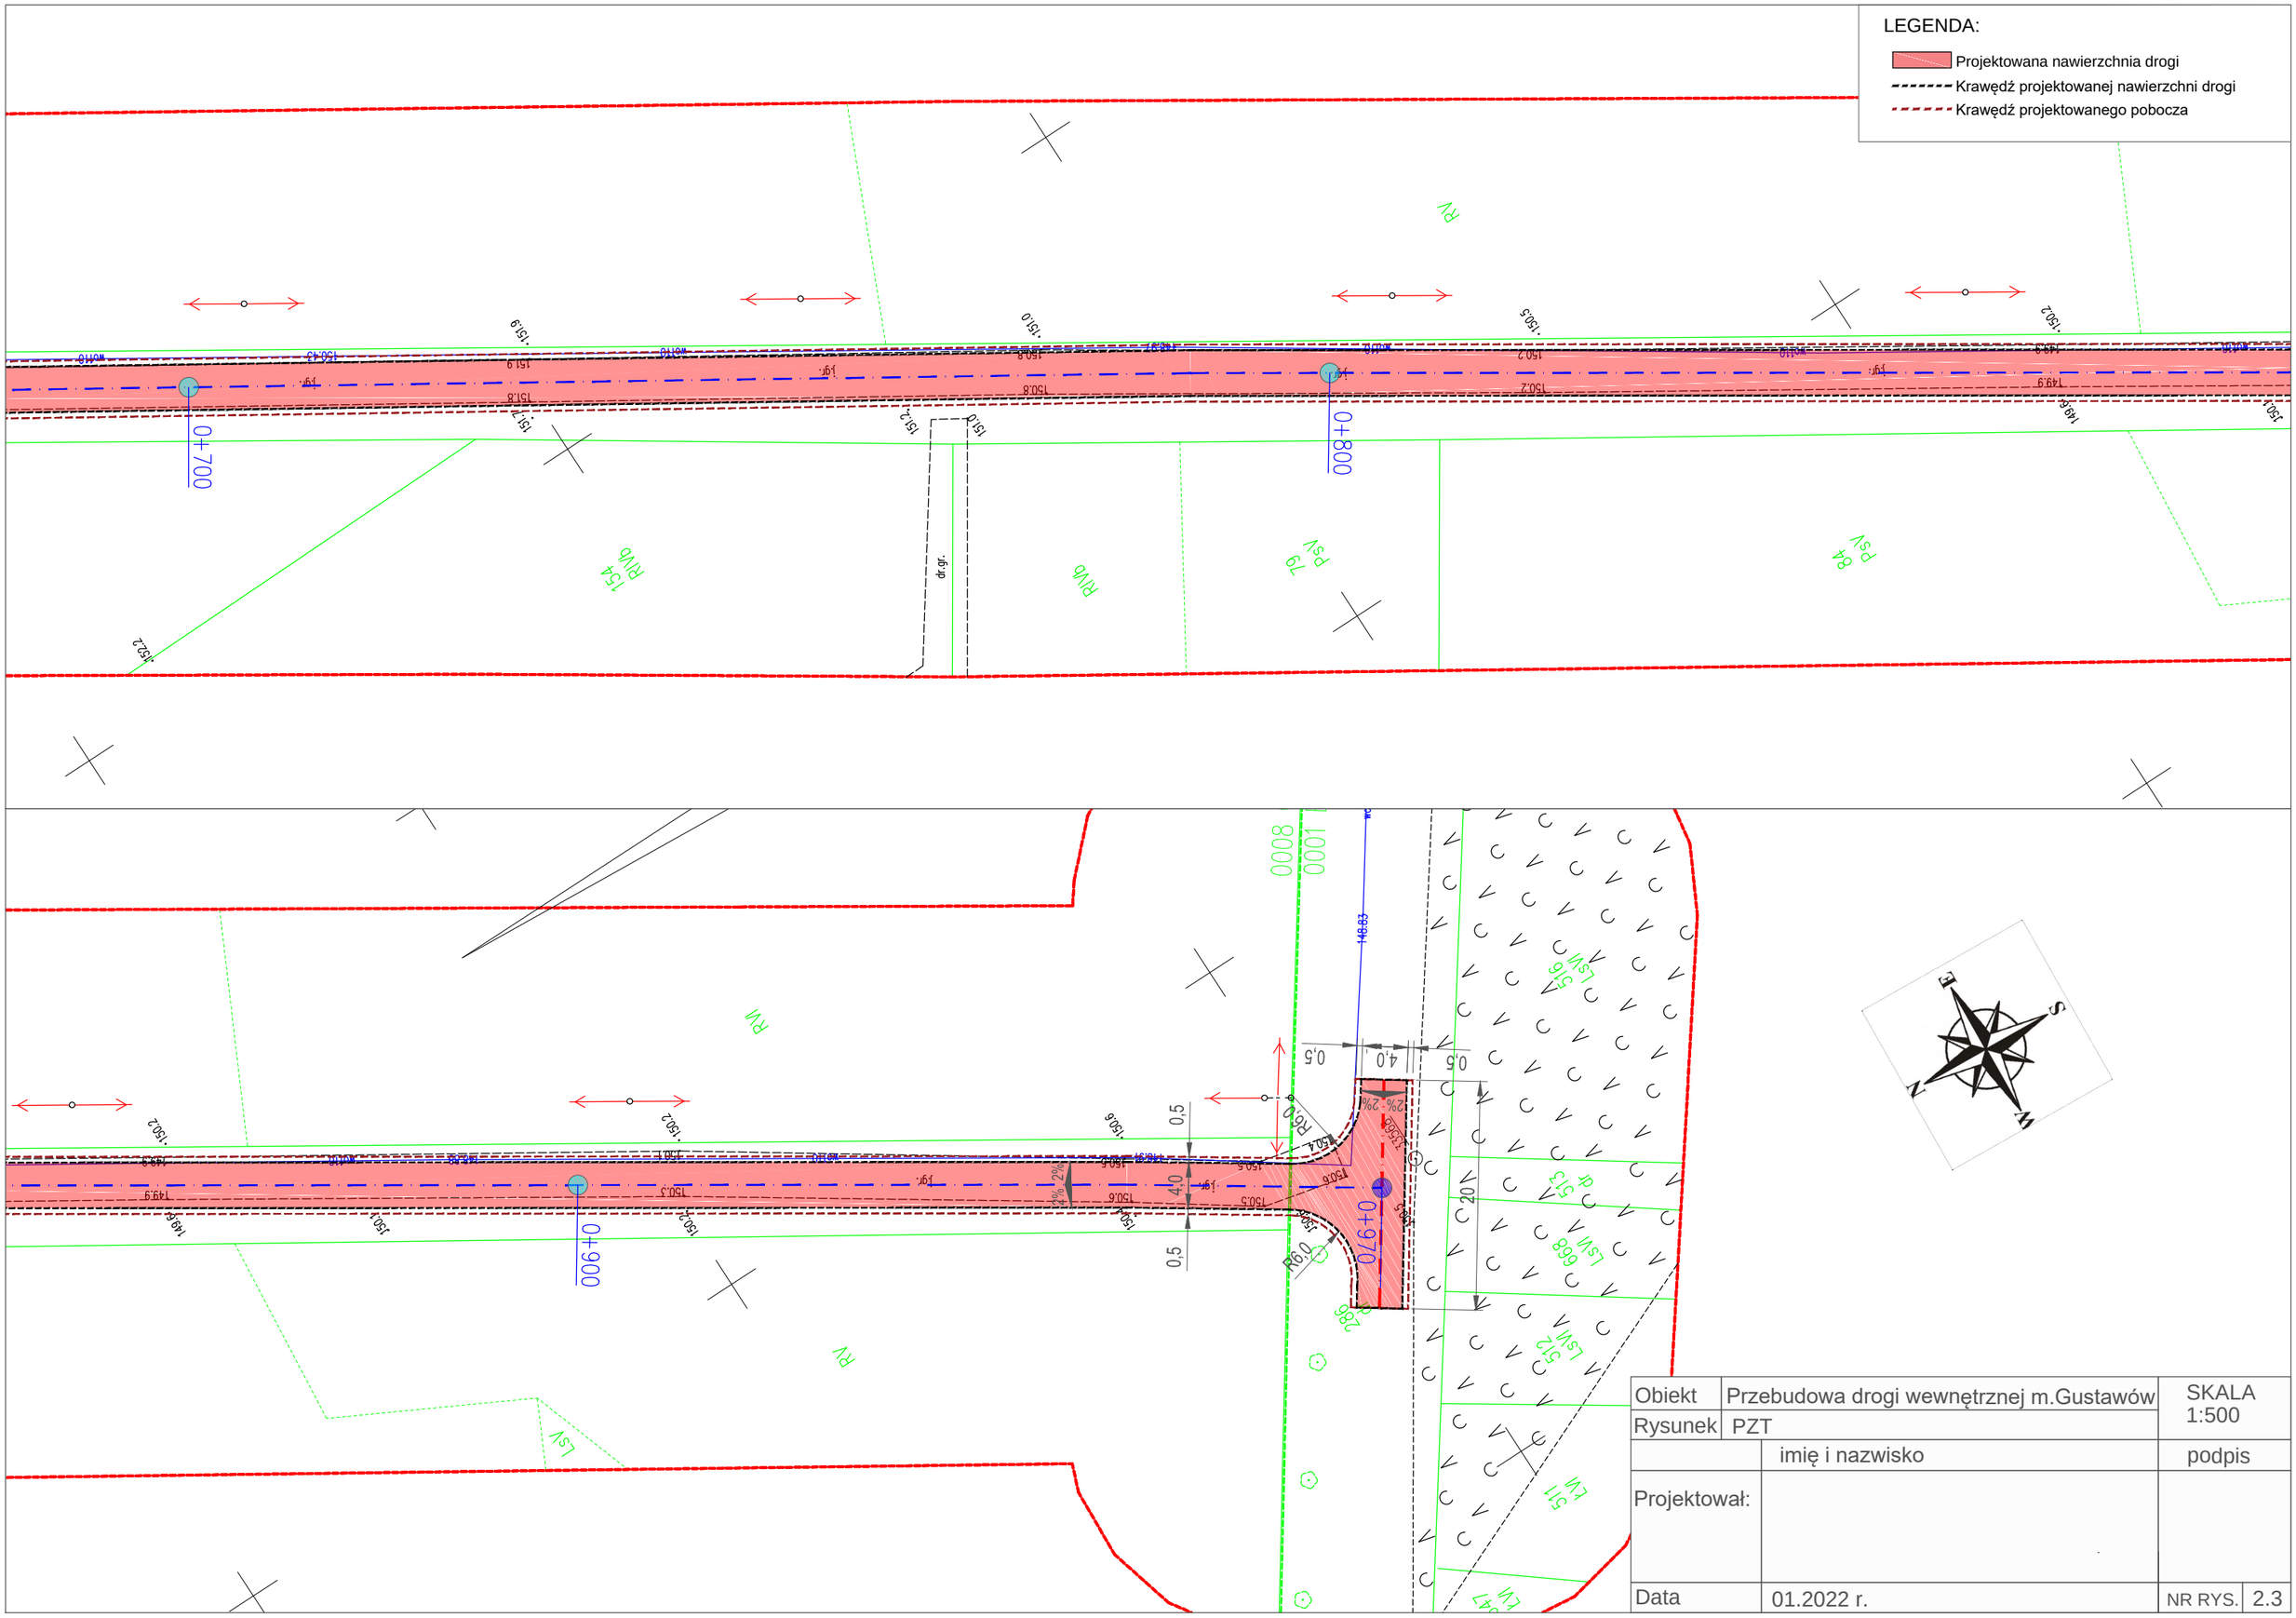

Obiekt	Przebudowa drogi wewnętrznej m.Gustawów	SKALA 1:500
Rysunek	PZT	
	imię i nazwisko	podpis
Projektował:		
Data	01.2022 r.	NR RYS. 2.3