

Projekt. rzędne niwelety	173.15	173.15
Istniejące rzędne niwelety	173.11	173.11
Różnica wysokości	0.00	0.00
Spadki podłużne i łuki pionowe	0.00	2.51
Proste i łuki poziome	-28.85	-
Odległości [m]	5.00	2.50
km, hm	0.00	2.50


p.p. 165.00 m.n.p.m.

km 0+000.00 Oś drogi wojewódzkiej nr 726

km 0+002.50 Początek zakresu robót

172.18  
172.10  
km 0+005.00 Proj. remont przepustu Ø40 dł. 15.0 m

km 0+035.00 Odcinek nr1 - skrzyżowanie

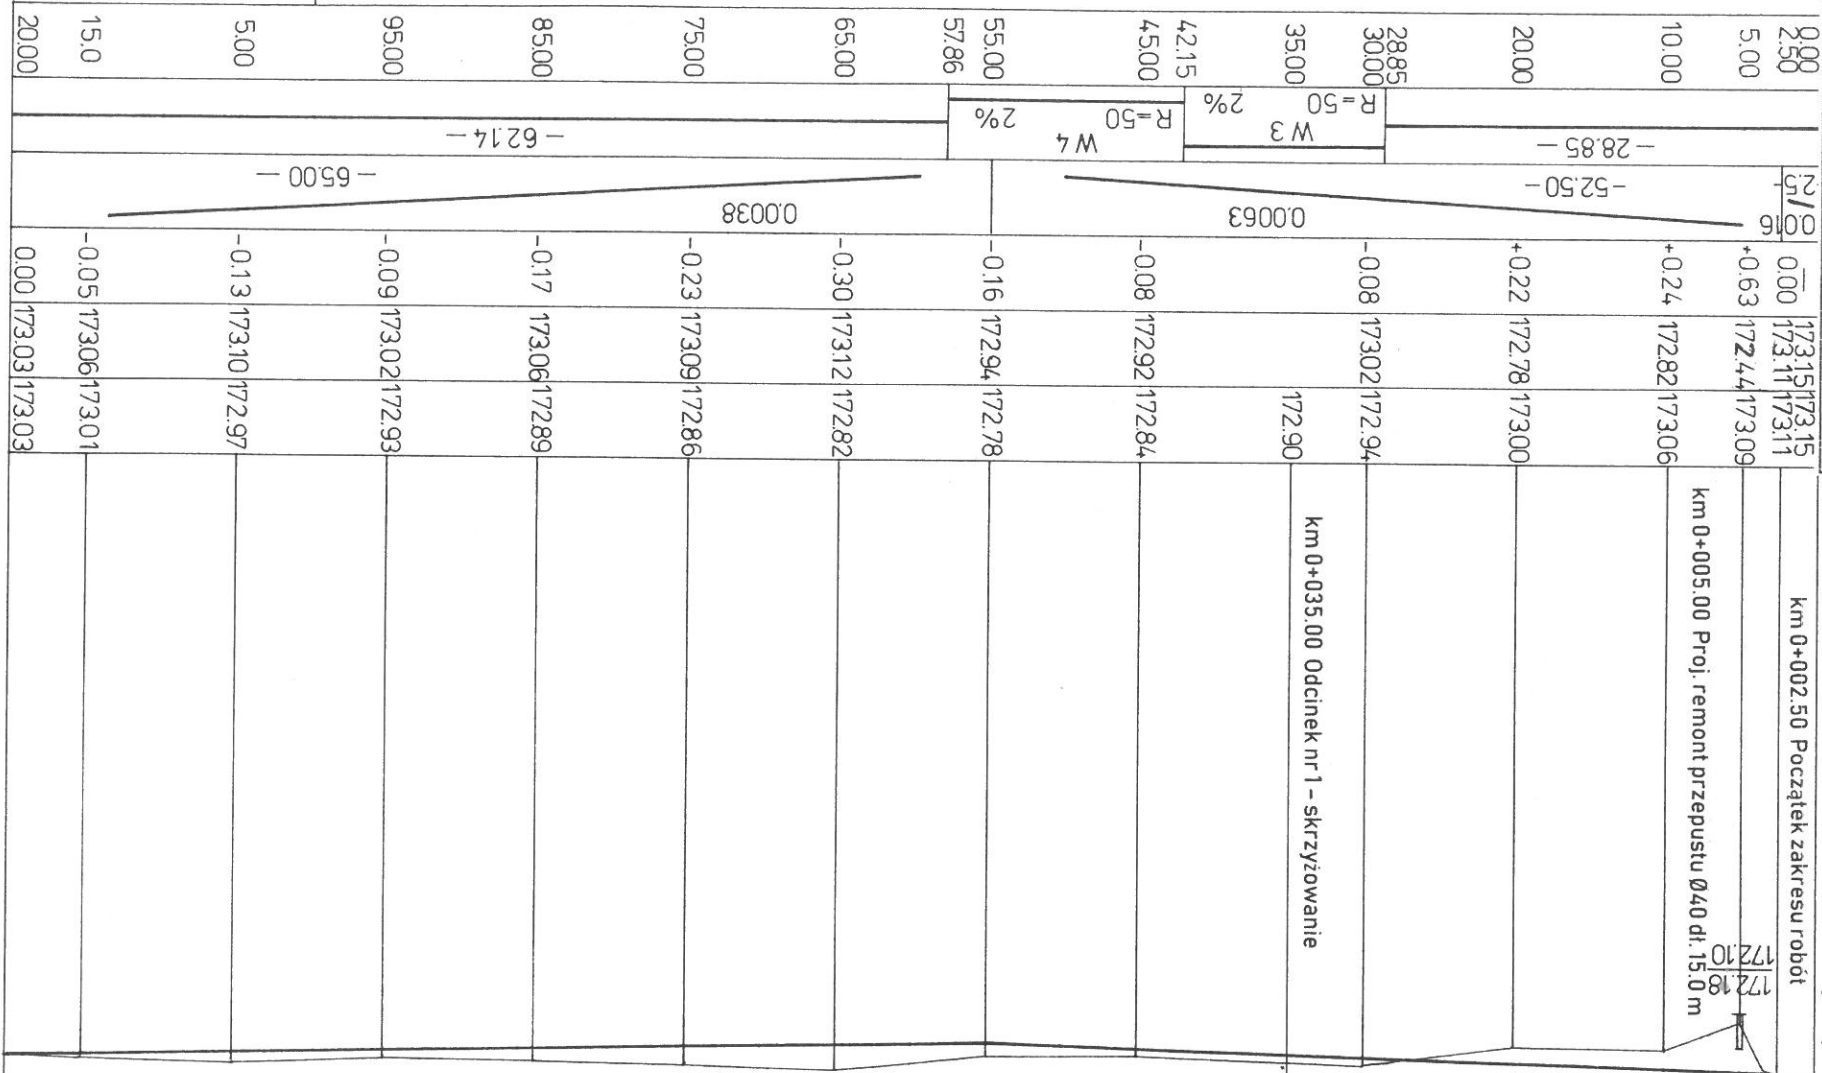

km 0+120.00 Koniec zakresu robót

ODCINEK NR 2

Nr rys.	4	Nazwa zadania	Budowa drogi gminnej w Rzęczy
Tytuł rysunku	PRZEKRÓJ PODŁUŻNY ODCINEK 2	Investor	GMINA RZĘCZYCA
Nr str.	25	Podpis	ul. Tomaszowska 2 97-220 RZĘCZYCA
Skala	1:100	Skala	1:500
Data	maj 2018r.	Jednostka projektowa	PROJEKTOWANIE I NADZORY DROGOWE
		Projektant	Jacek Kiliman ul. Sikorskiego 16/3 95-040 Kołuszki
		mgr inż. Jacek Kiliman upr. proj. nr 126/32 Sk-oce w specjaln. konstr. - inż. w zakresie dróg i mostów par. 2 ust. 1 pkt 1 i par. 13 ust. 1 pkt 3 lit b	