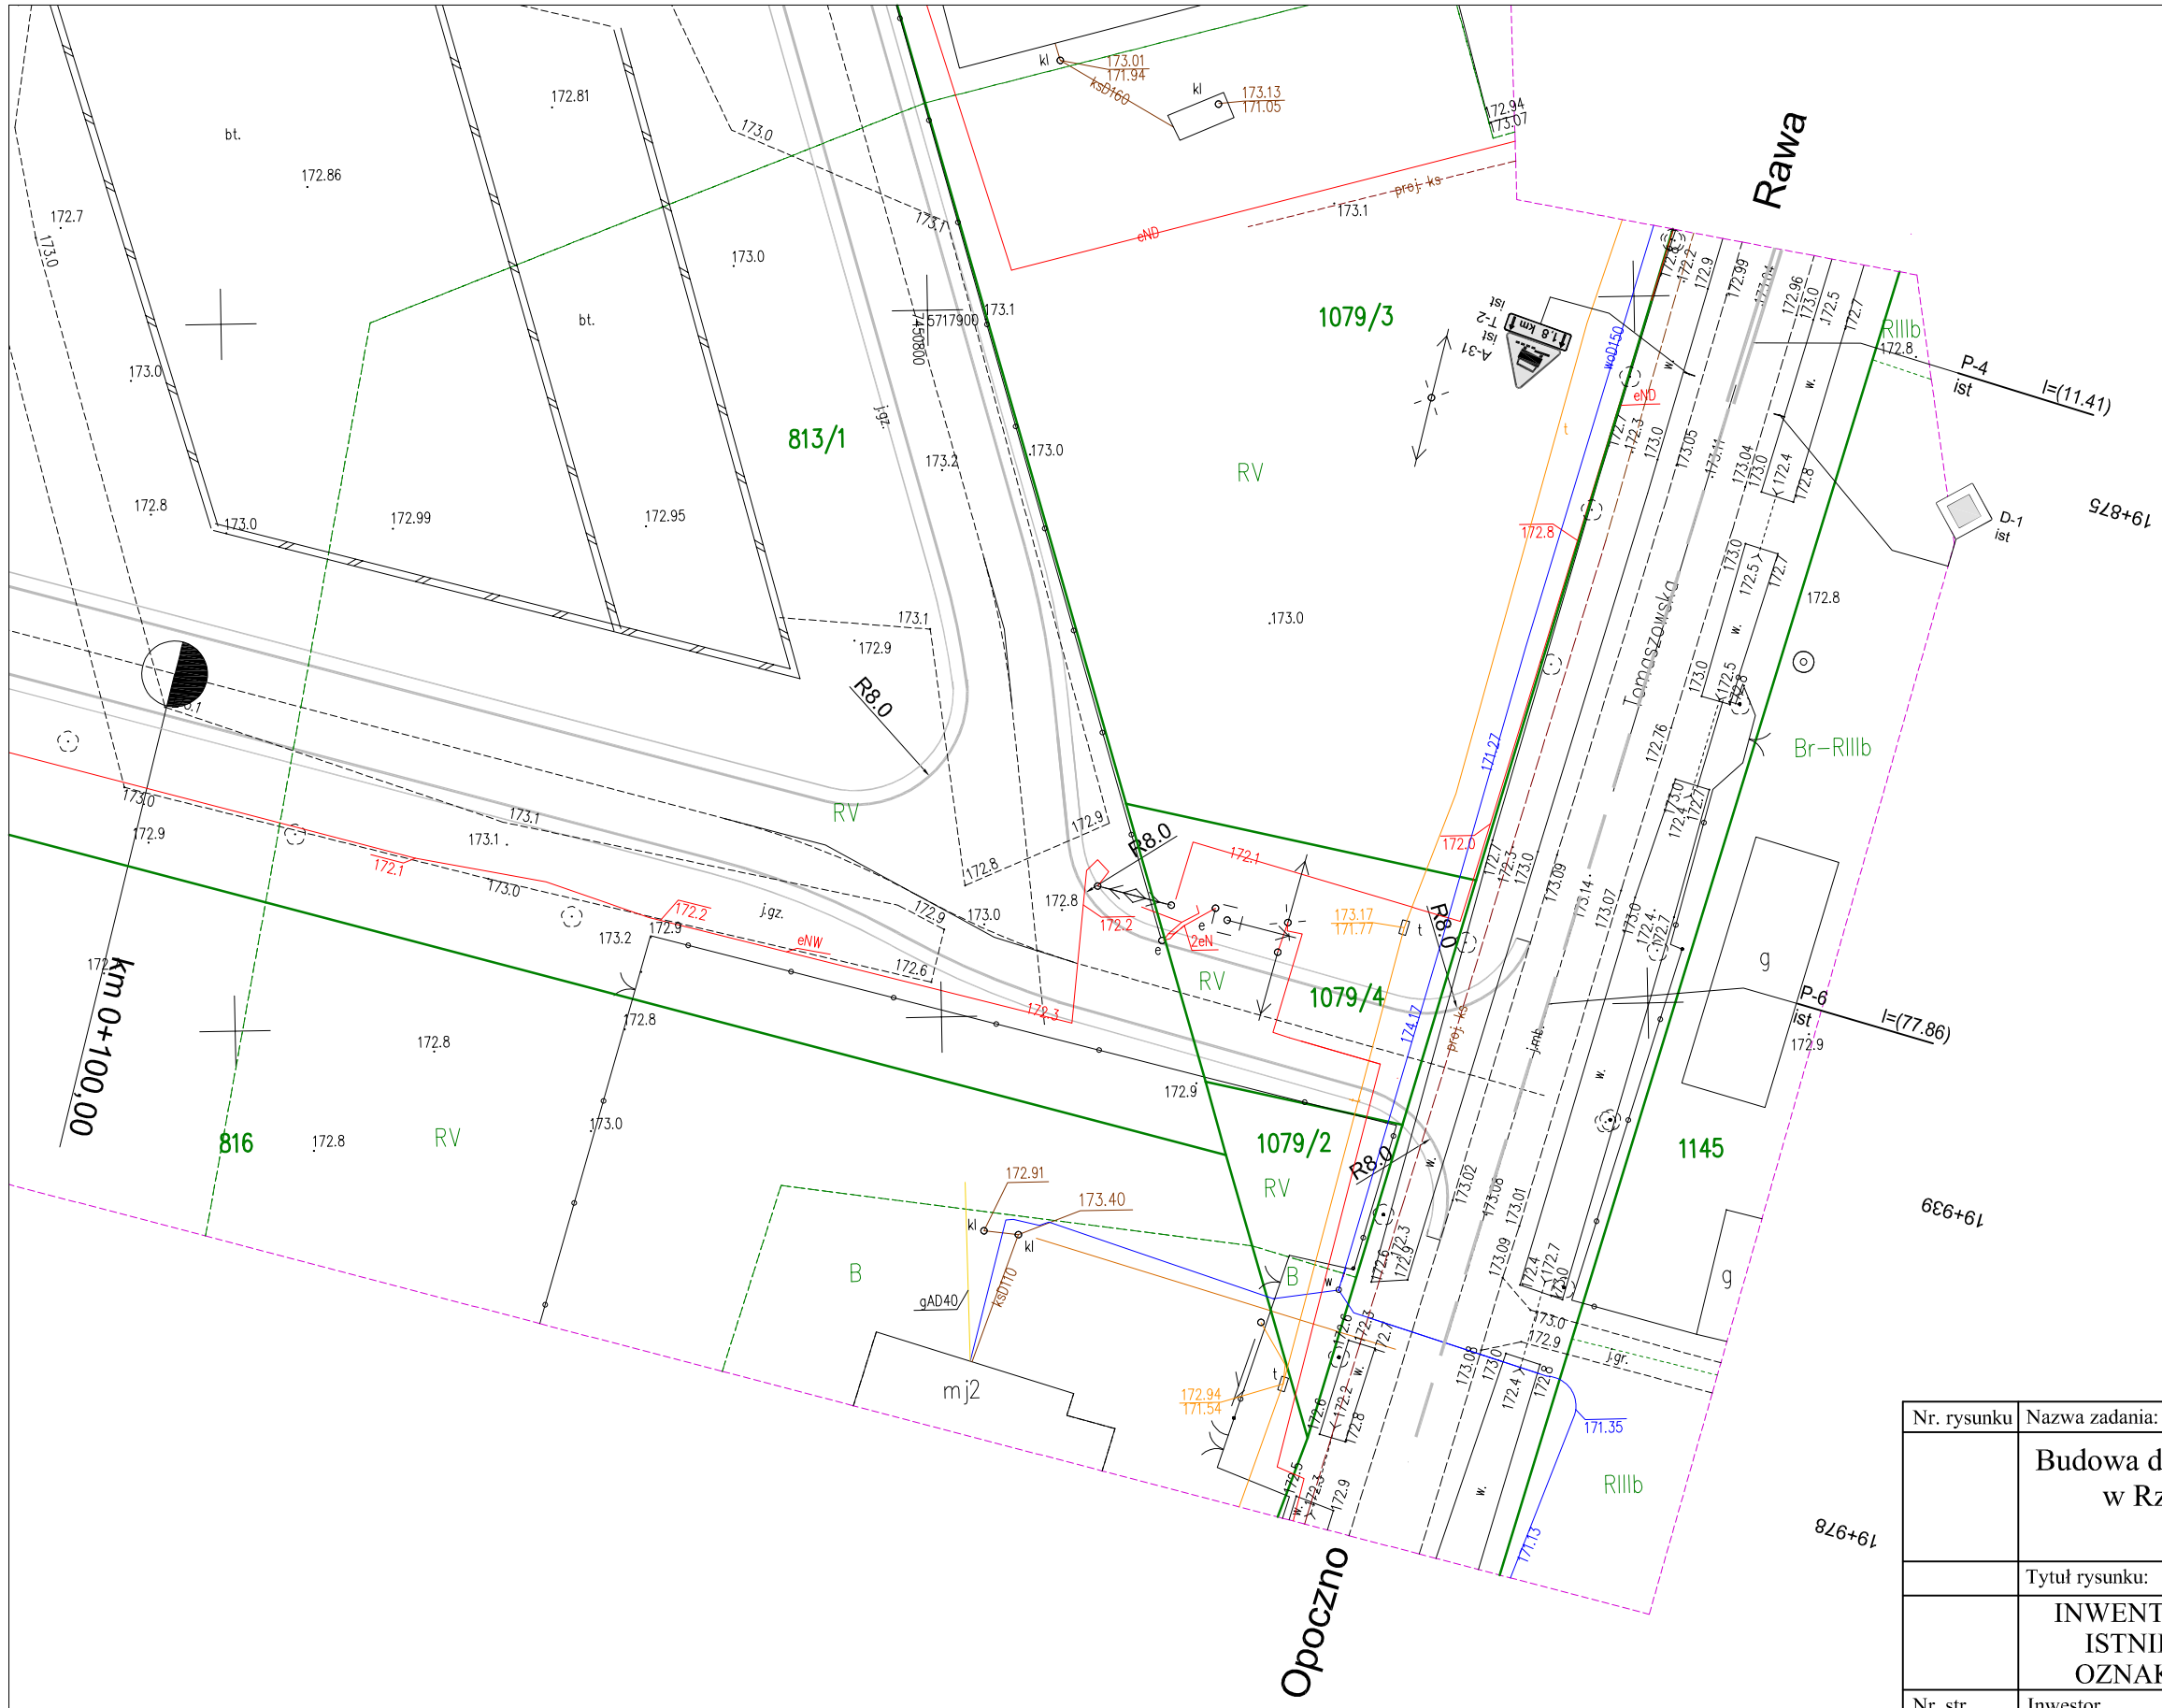

Nr. rysunku	Nazwa zadania:	Projektant:	Data:
	Budowa drogi gminnej w Rzeczycy	PROJEKTOWANIE I NADZORY DROGOWE Jacek Killman ul. Sikorskiego 15/ 3 95-040 Koluszki	maj 2018
	Tytuł rysunku:	Podpis projektant	
	INWENTARYZACJA ISTNIEJĄCEGO OZNAKOWANIA	mgr inż. Jacek Killman upr. proj. nr 126/92 Sk-ce w specjalności konstr. - inż. w zakresie dróg i mostów par. 2 ust. 1 i par. 13 ust. 1 pkt 3 lit b	
Nr. str.	Inwestor		Skala:
	GMINA RZECZYCA pl. Tomaszowska 2 97-220 RZECZYCA		1:500