


Przekrój poprzeczny

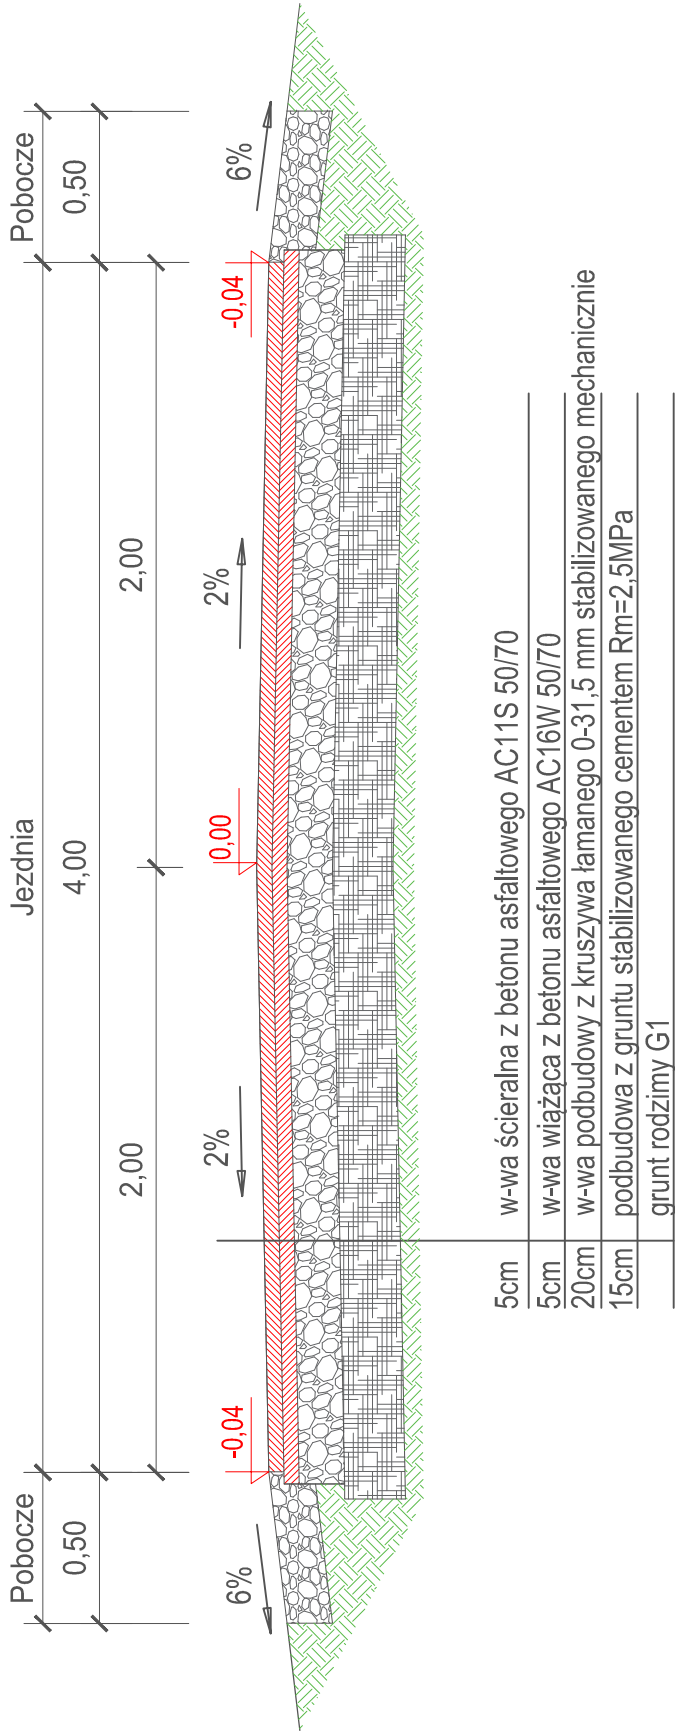

Obiekt	Przebudowa drogi wewnętrznej m.Gustawów		SKALA 1:250	
Rysunek	Przekrój poprzeczny			
Funkcja:	imię i nazwisko		podpis	
Projektował:				
Data	01.2022 r.		NR RYS.	3