


PRZEKRÓJ NORMALNY
km 0+000,00 do km 0+997

4cm	Warstwa ścieralna AC11S
5cm	Warstwa wiążąca AC16W
20cm	Podbudowa z kruszywa łamanego 0-31,5 oraz 0-63, $I_s=1,00$
	Grunt rodzimy G1 $E_s=100\text{MPa}$

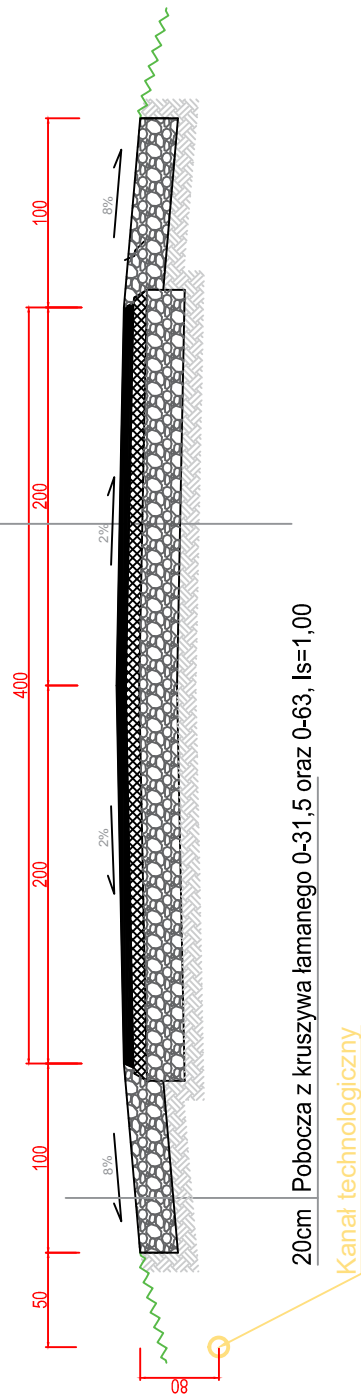

20cm Pobocza z kruszywa łamanego 0-31,5 oraz 0-63, $I_s=1,00$

Kanal technologiczny

Obiekt	Przebudowa drogi gminnej nr 116113E		SKALA 1:40	
Rysunek	Przekrój normalny			
Funkcja:	imię i nazwisko		podpis	
Opracował:	<div>mgr inż. Krzysztof Jąźwiński</div> <div>uprawnienia budowlane do projektowania</div> <div>bez ograniczeń w specjalności drogowej</div> <div>nr ewid. LOD/2252/POOD/13</div>			
Data	07.2022 r.		NR RYS.	3