





Umocnienia stopy skarp kiszka faszynową

Typ A-2

Przekrój podłużny

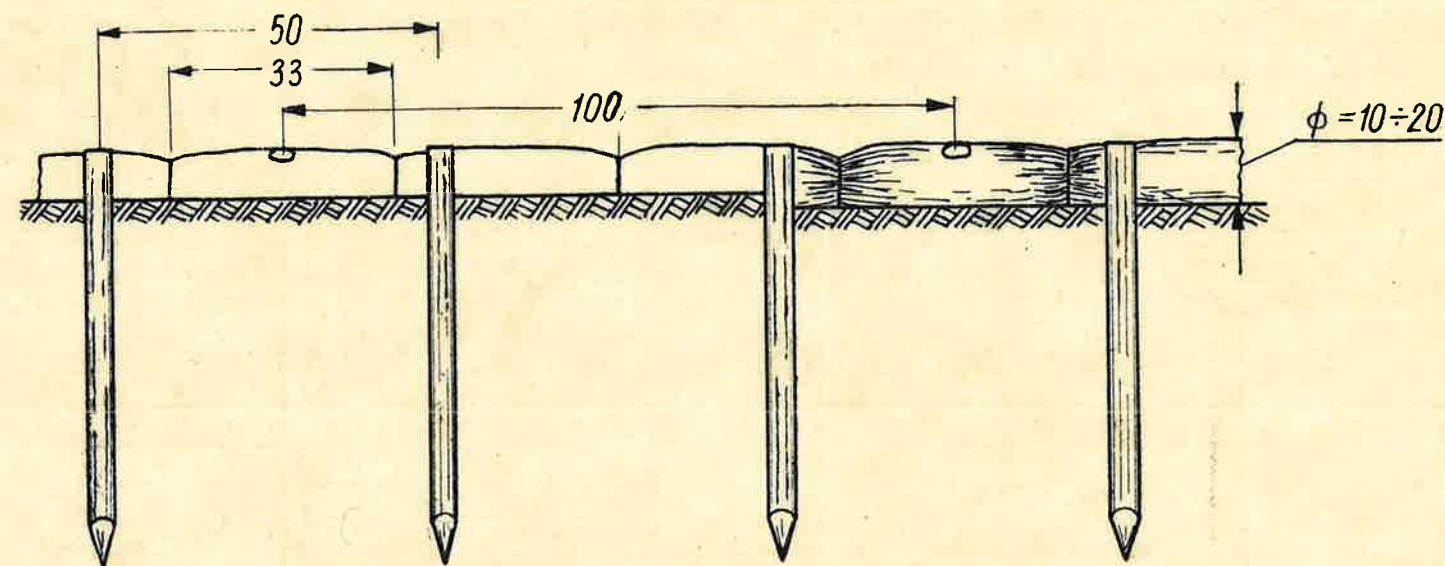

Przekroje poprzeczne

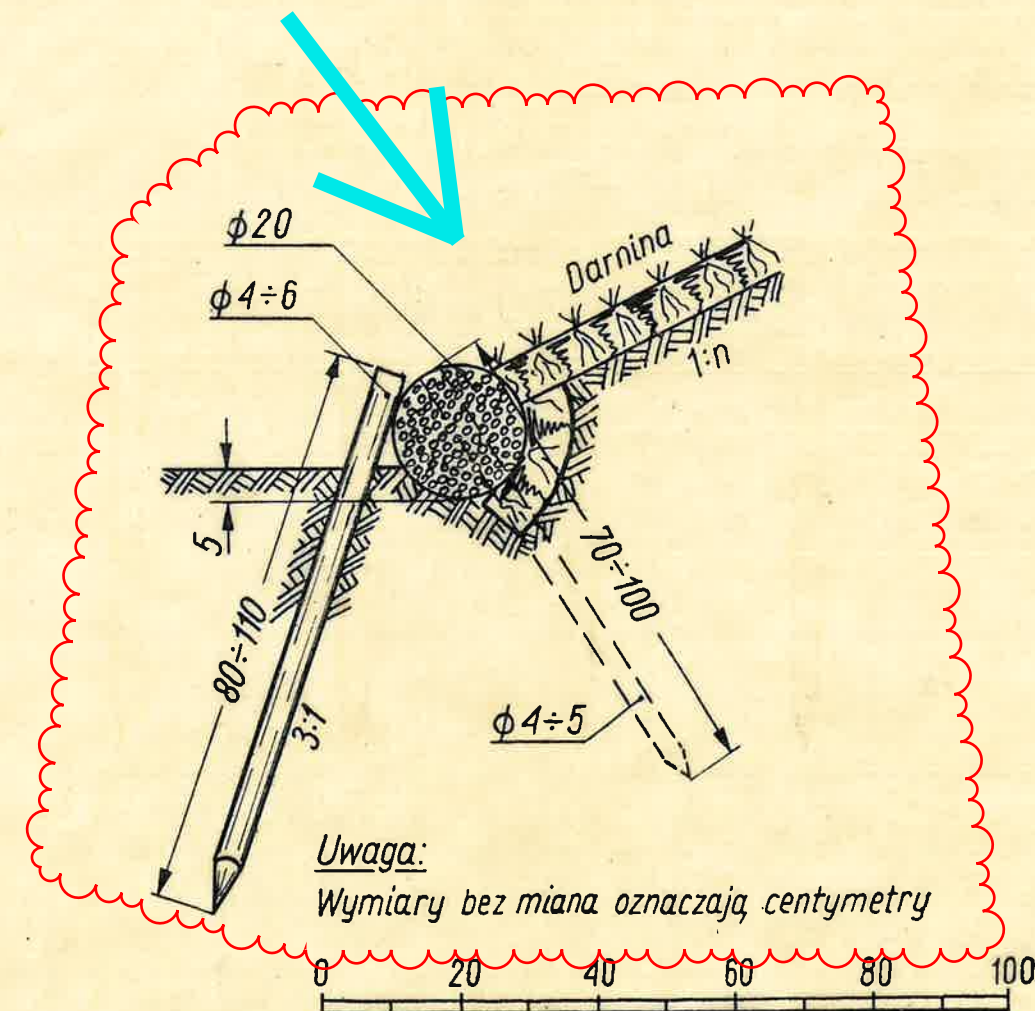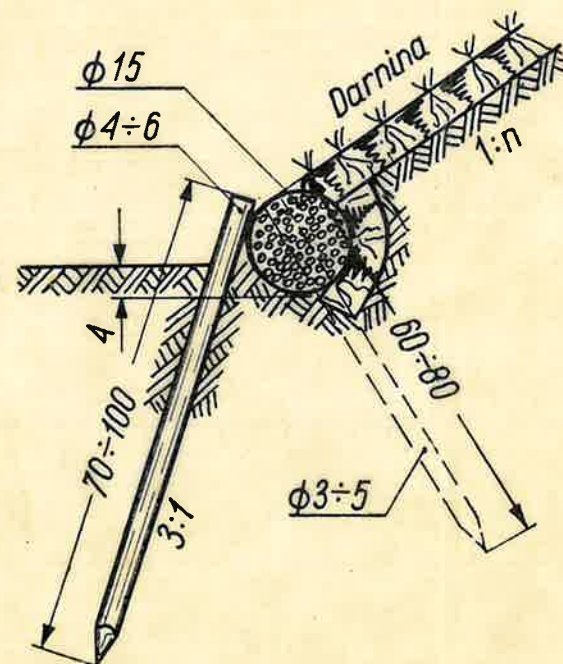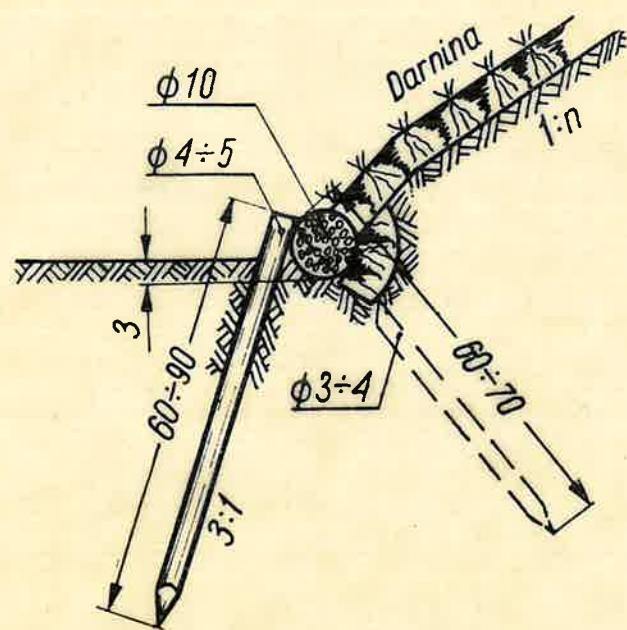

ymetry

80 100

kiszka faszynową

Typ A-3