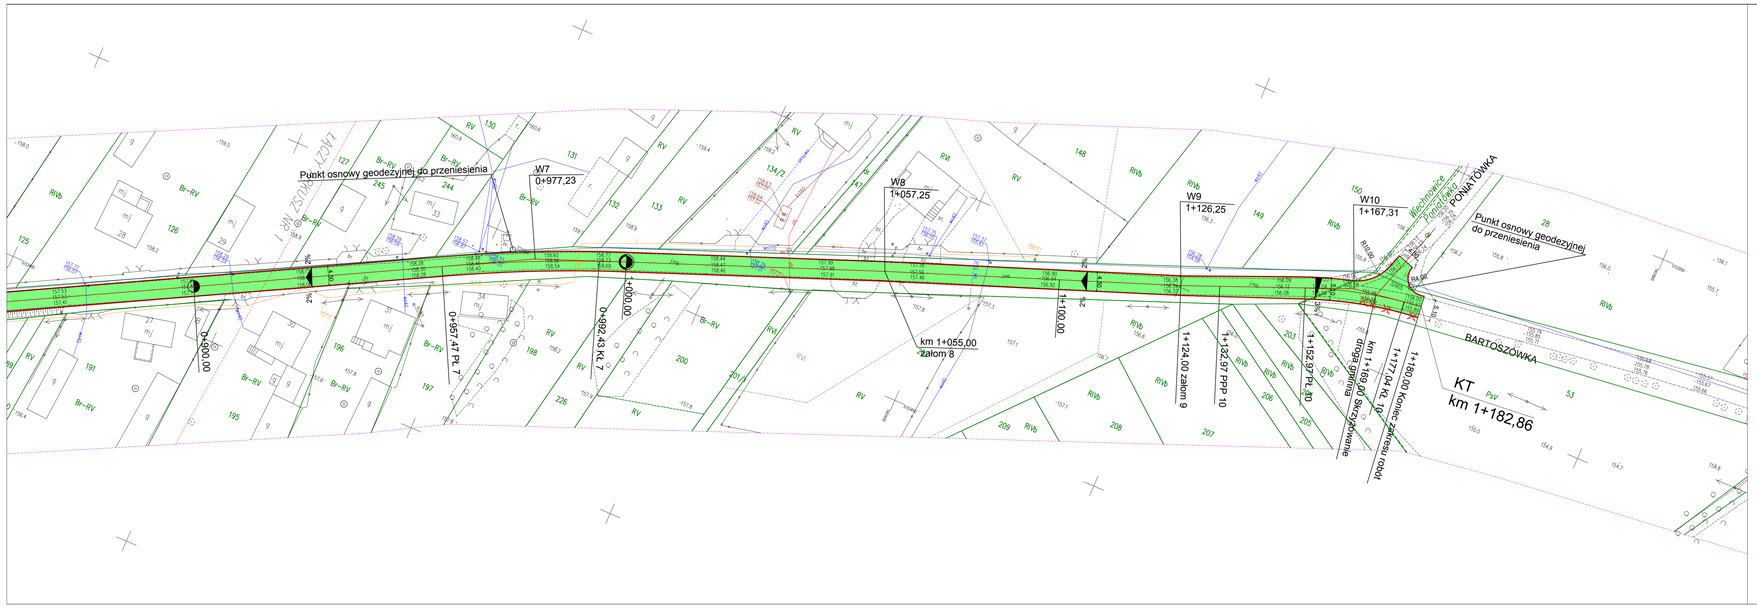

LEGENDA

Proj. konstrukcja nawierzchni jezdni:
a) w-wa ścieralna gr. 4cm (od km 0+016,00 do km 0+100,00 - 5cm) z betonu asfaltowego AC11S 50/70 wg PN-EN 13108-1
b) w-wa wiążąca gr. 4cm z betonu asfaltowego AC11W 50/70 wg PN-EN 13108-1 (na poszerzeniach)
c) wyrównanie podbaza bitumicznego betonem asfaltowym AC11W 50/ 70 w obrębie istniejącej jezdni min. grub. warstwy 4cm
d) podbudowa poszerzeń z kruszywa 0/ 63 i 0/ 31,5mm (dolomit) stabilizowanego mechanicznie o grub. 15cm + 5cm = 20cm wg PN-S-06102:1997
e) stabilizacja gruntu cementem o Rm=2,5MPa o gr. 20cm na poszerzeniach
f) istniejące podbaze bitumiczne o zmiennej grubości

Drzewa do usunięcia (kolizja z konstrukcją jezdni)

WYKAZ WSPÓŁRZĘDNYCH OSIOWYCH

PT	X=7450604.7690 Y=5723417.7758
W1	X=7450742.1378 Y=5723411.5179
W2	X=7450854.4804 Y=5723405.2737
W3	X=7451020.6566 Y=5723395.0402
W4	X=7451159.6806 Y=5723388.6465
W5	X=7451303.1675 Y=5723370.4712
W6	X=7451391.9662 Y=5723357.5720
W7	X=7451560.8942 Y=5723447.1191
W8	X=7451636.1540 Y=5723476.4272
W9	X=7451700.1642 Y=5723500.4259
W10	X=7451737.1822 Y=5723515.5614
KT	X=7451753.0049 Y=5723517.9715

Nr. rysunku	Nazwa zadania:	Jednostka projektowa:	Data:
5a	Przebudowa drogi gminnej w m. Kanice i Wiechnowice	PROJEKTOWANIE I NADZORY DROGOWE Jacek Killman ul. Budowlanych 6 lok. 3 95-040 Koluszki	maj 2017
		Projektant:	Podpis
	PROJEKT ZAGOSPODAROWANIA TERENU	mgr inż. Jacek Killman upr. proj. nr 126/92 Sk-ce w specjalności konstr. - inż. w zakresie dróg i mostów par. 2 ust. 1 i par. 13 ust. 1 pkt 3 lit b	
Nr. str.	Inwestor		Skala:
	GMINA RZECZYCA pl. Tomaszowska 2 97-220 Rzeczyca		1:500