




elewacja frontowa

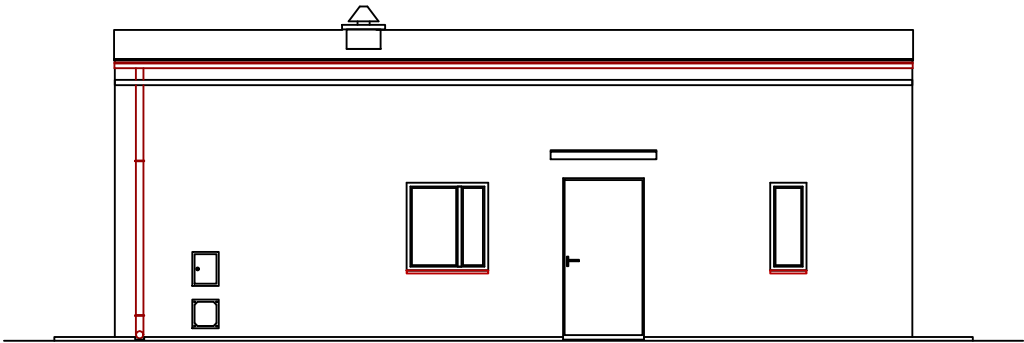


elewacja boczna

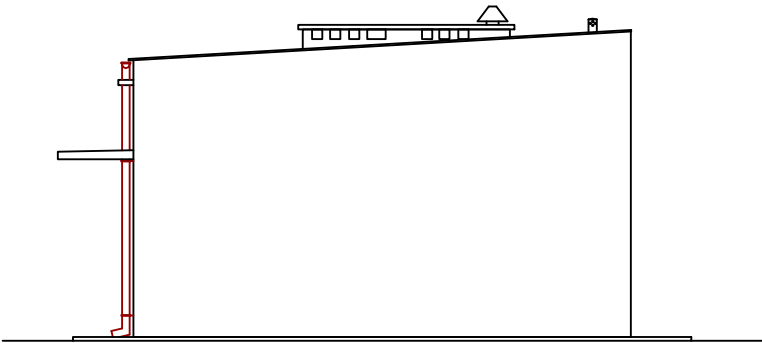

elewacja tylna

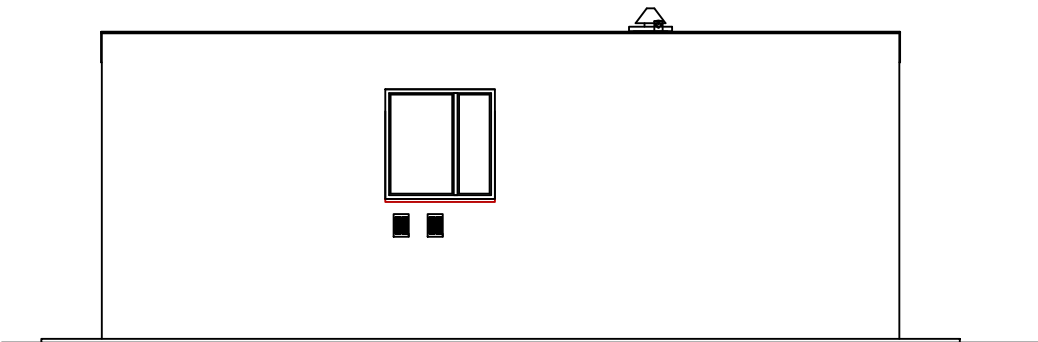

elewacja boczna

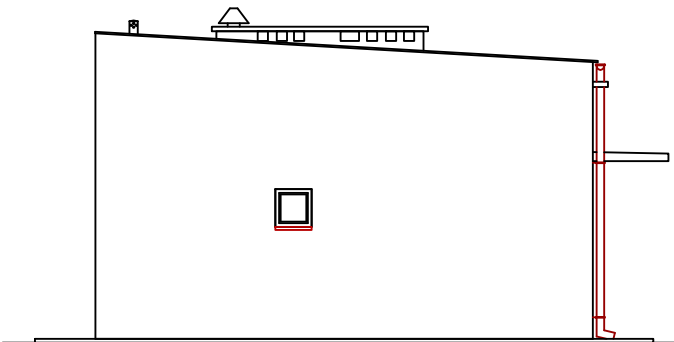

	Przebudowa i rozbudowa stacji uzdatniania wody w Grotowicach Działka numer 512/1 obręb 0007 Grotowice 97-220 Rzeczycza	NR RYS.
		Inw. 3
		Data 09.2024 Skala 1 : 100
NAZWA RYSUNKU	Elewacje budynku SUW	podpis
OPRACOWAŁ	mgr inż. Marcin Śląski	