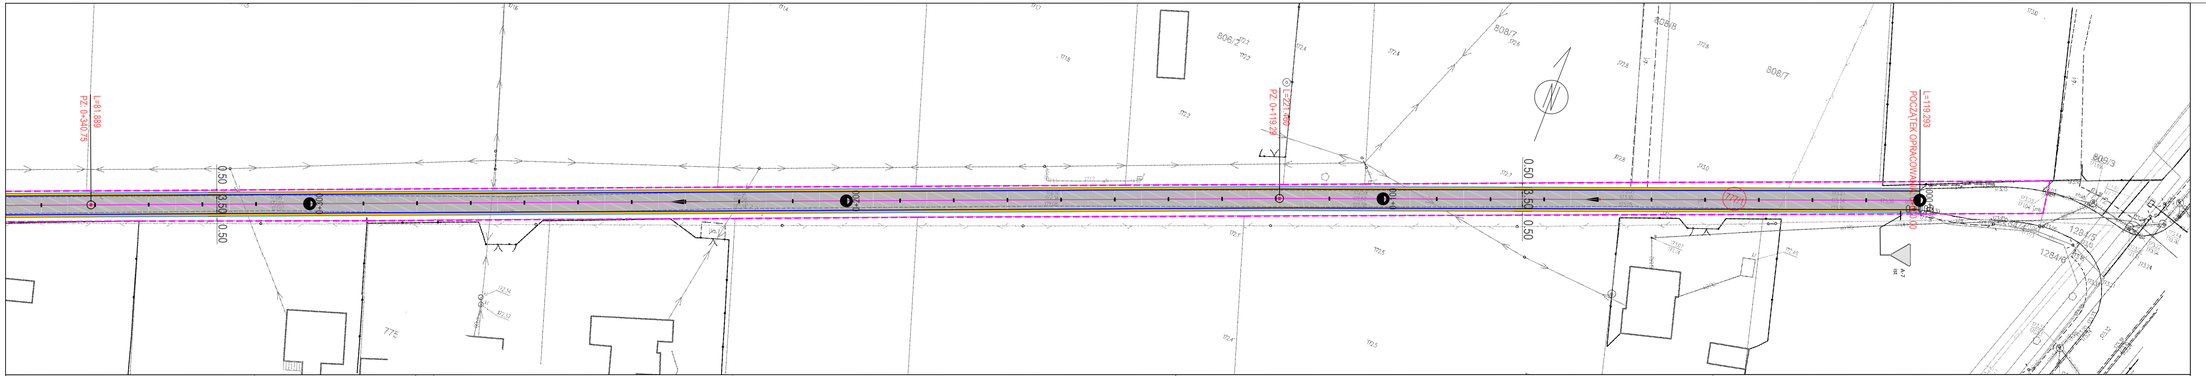

LEGENDA

- Granica pasa drogowego
- Krawędź nawierzchni bitumicznej
- Projektowana nawierzchnia bitumiczna jezdni
- Pobocza z kruszywa łamanego

OBIEKT ADRES	Modernizacja drogi gminnej ul. Polna w Rzeczycy		
TREŚĆ	PZT		
	Imię i nazwisko, zakres opracowania		Podpis
OPRACOWANIE WYKONALI			
Skala: 1:500	Data: 03.2024	Nr rys. D-2	