


PRZEKRÓJ NORMALNY  
skala 1:50

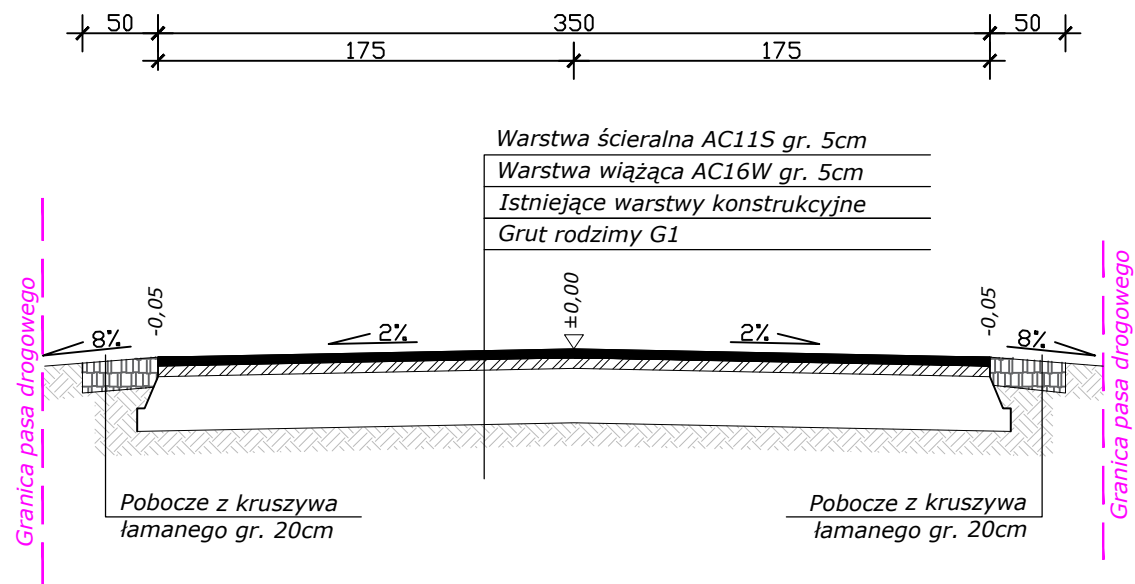

OBIEKT ADRES	Modernizacja drogi gminnej ul. Polna w Rzeczycy	
TREŚĆ	PRZEKRÓJ NORMALNY	
	Imię i nazwisko, zakres opracowania	Podpis
OPRACOWANIE WYKONALI	mgr. inż. Marcin Amróż	
Skala: 1:50		Nr rys. D-3