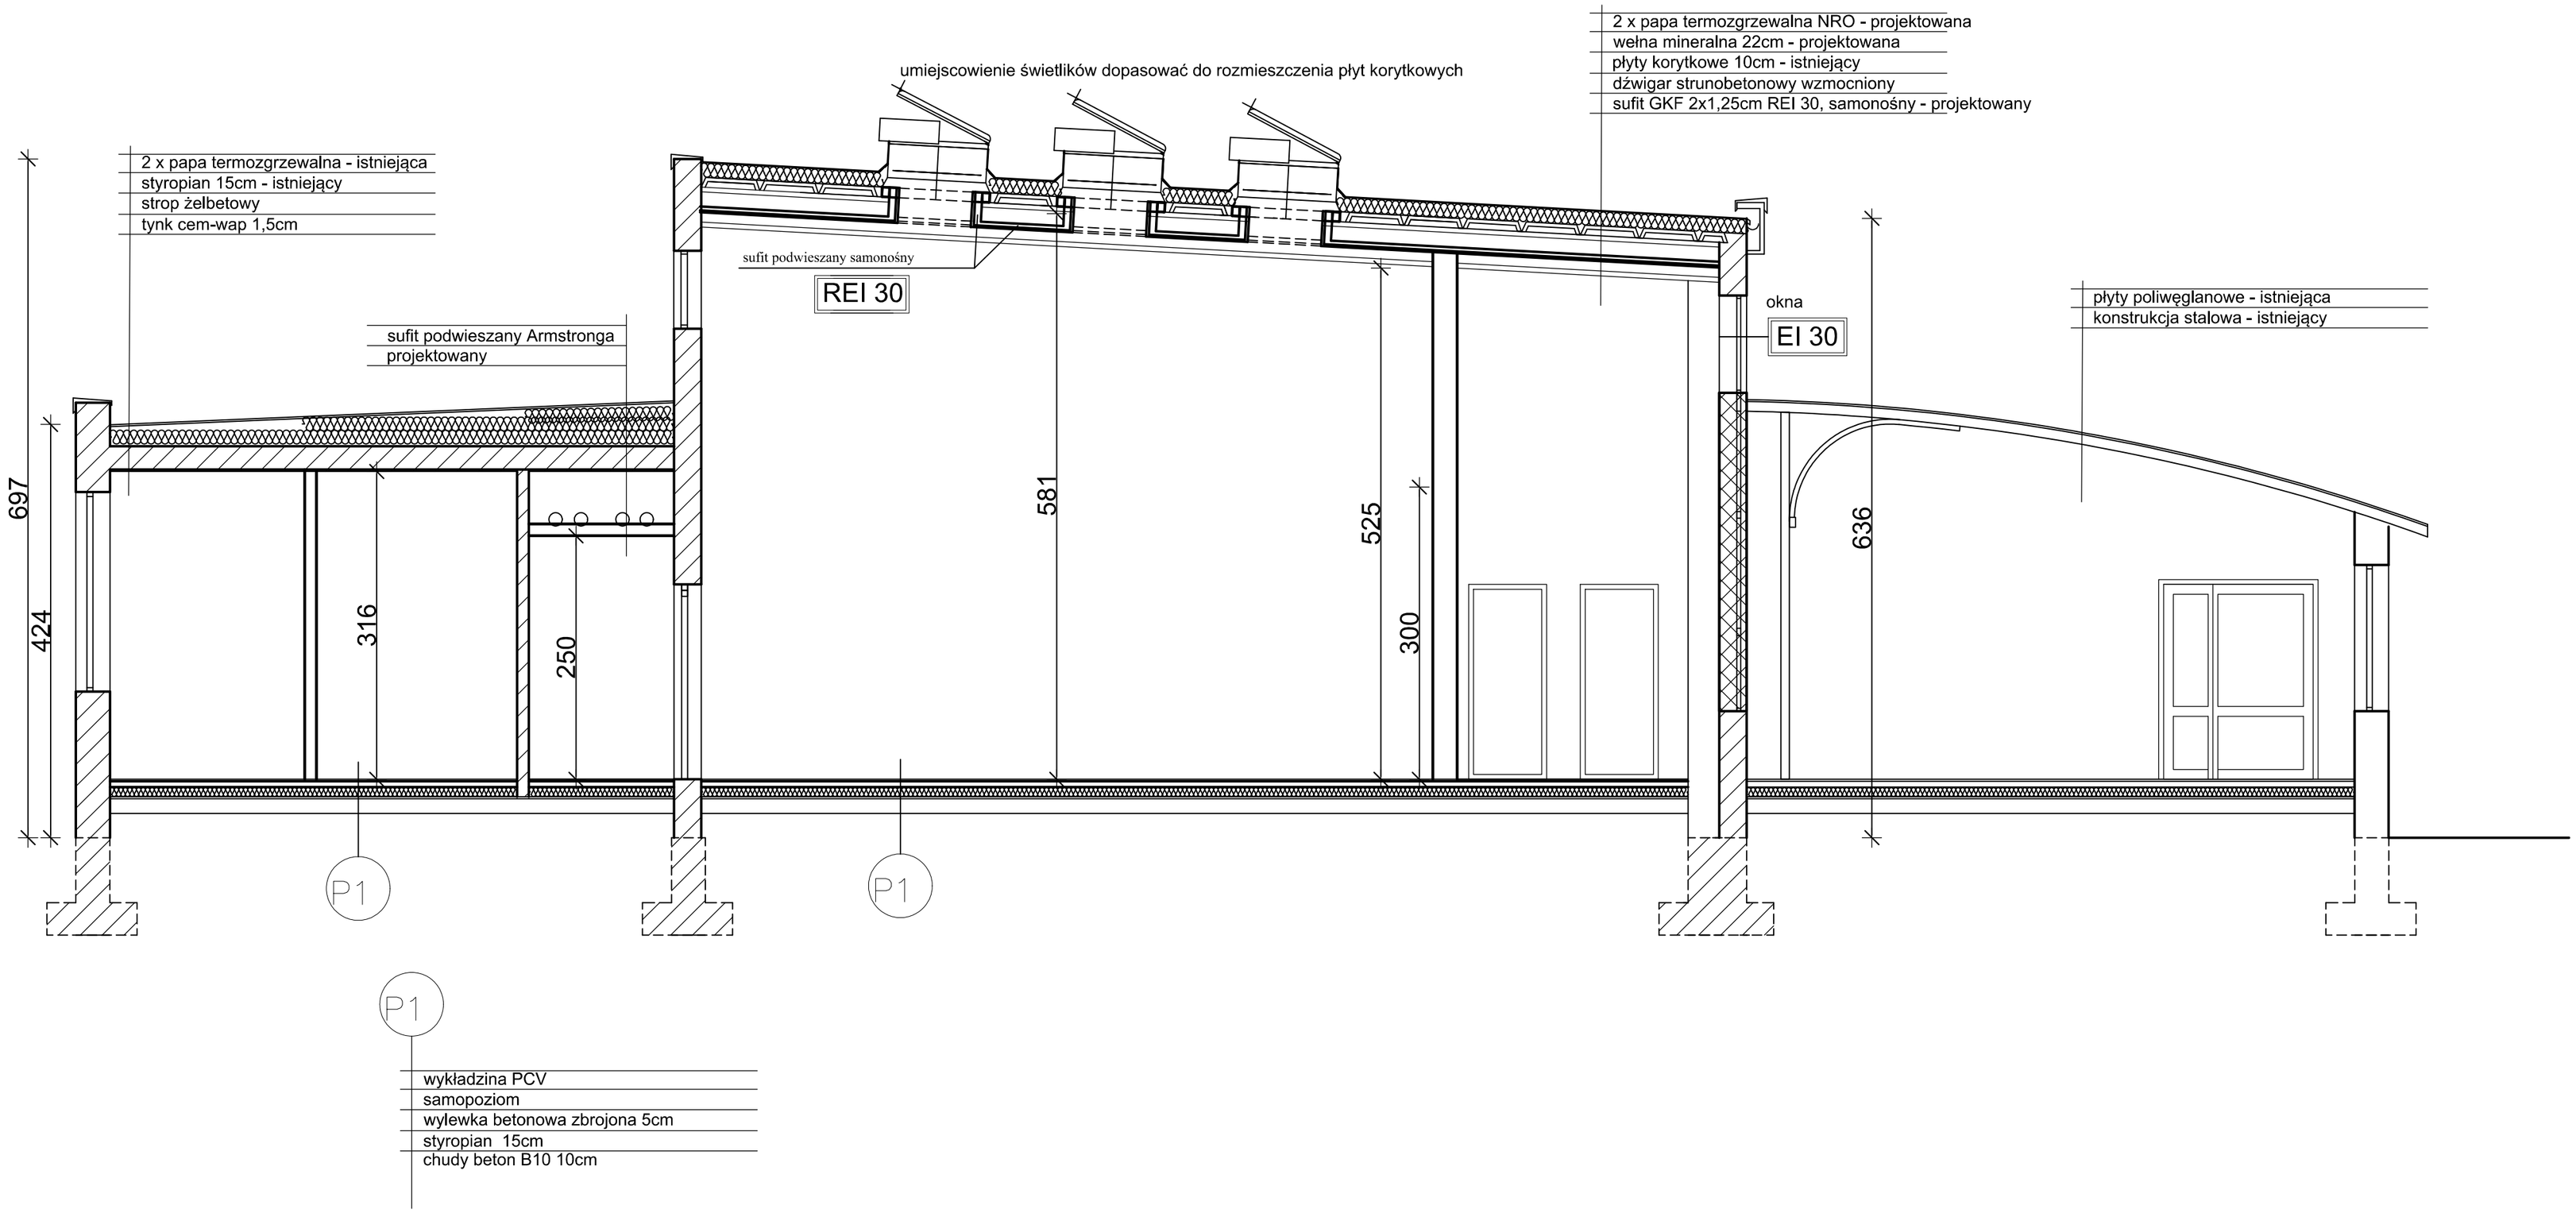

	Ściany, elementy istniejące
	Ściany, elementy projektowane
	Zamurowania
EI 30	Klasa odporności pożarowej - minimalna

Tytuł projektu:	ZMIANA SPOSOBU UŻYTKOWANIA I PRZEBUDOWA WYBRANYCH POMIESZCZEŃ SZKOŁY PODSTAWOWEJ W RZECZYCY - UTWORZENIE KLUBU MALUCHA WRAZ Z NIEZBĘDNĄ INFRASTRUKTURĄ TECHNICZNĄ I ZAGOSPODAROWANIEM TERENU		
Inwestor: Inwestor :	GMINA RZECZYCA UL. PARKOWA 1, 97-220 RZECZYCA		
Adres inwestycji	dz. 1169/1, 1170/2 OBRĘB 18 RZECZYCA		
Autorzy opracowania	architektura mgr inż. arch. Anna Kowalska uprawnienia budowlane do projektowania bez ograniczeń w specjalności architektonicznej nr upr. bud. 5 / R-30/ ŁOIA /03 architektura sprawdzający Joanna Zdanowska uprawnienia budowlane do projektowania bez ograniczeń w specjalności architektonicznej nr upr. bud. 40 / ŁOOKK/ 2014	Data oprac.: 12.2025 Branża: ARCHITEKTURA	
Tytuł rys.:	PRZEKRÓJ	Skala: 1 : 50	Nr rys.: 6