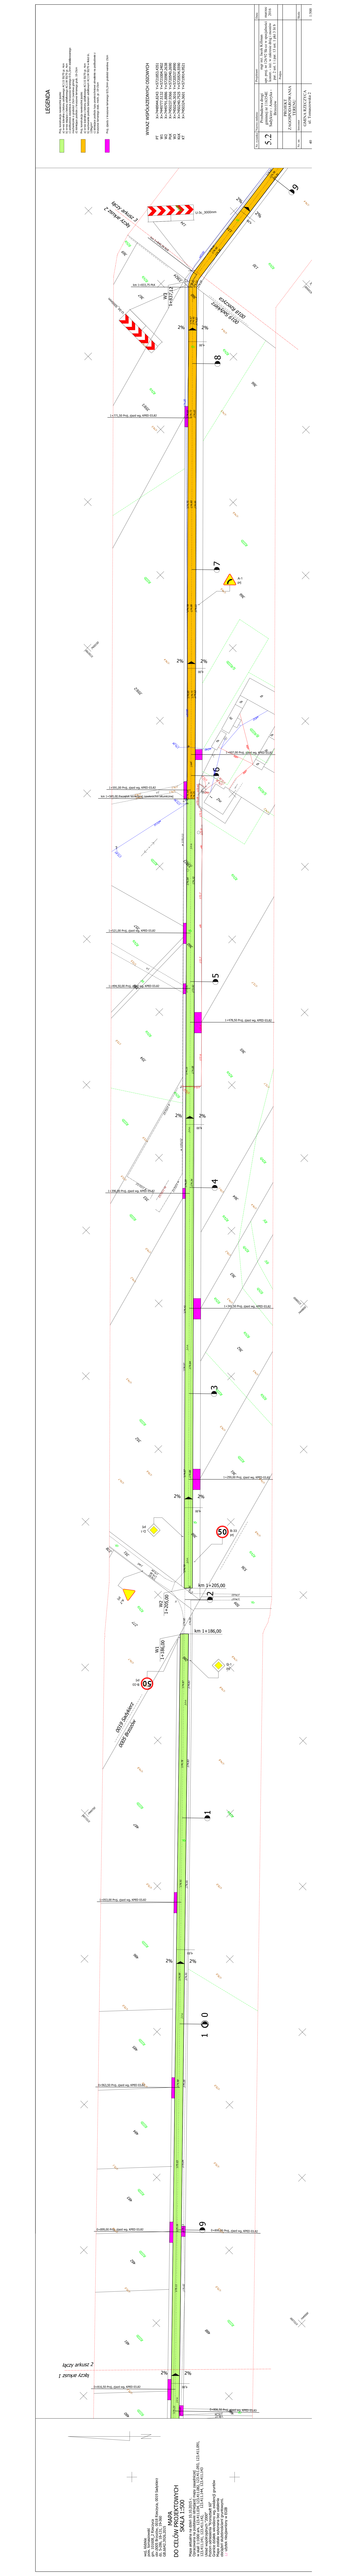
LEGENDA
WYKAZ WSPÓŁRZĘDNYCH I RZĘDNYCH
DO CELÓW PROJEKTOWYCH
km 1+186,00
km 1+205,00
