




RZUT 1:50

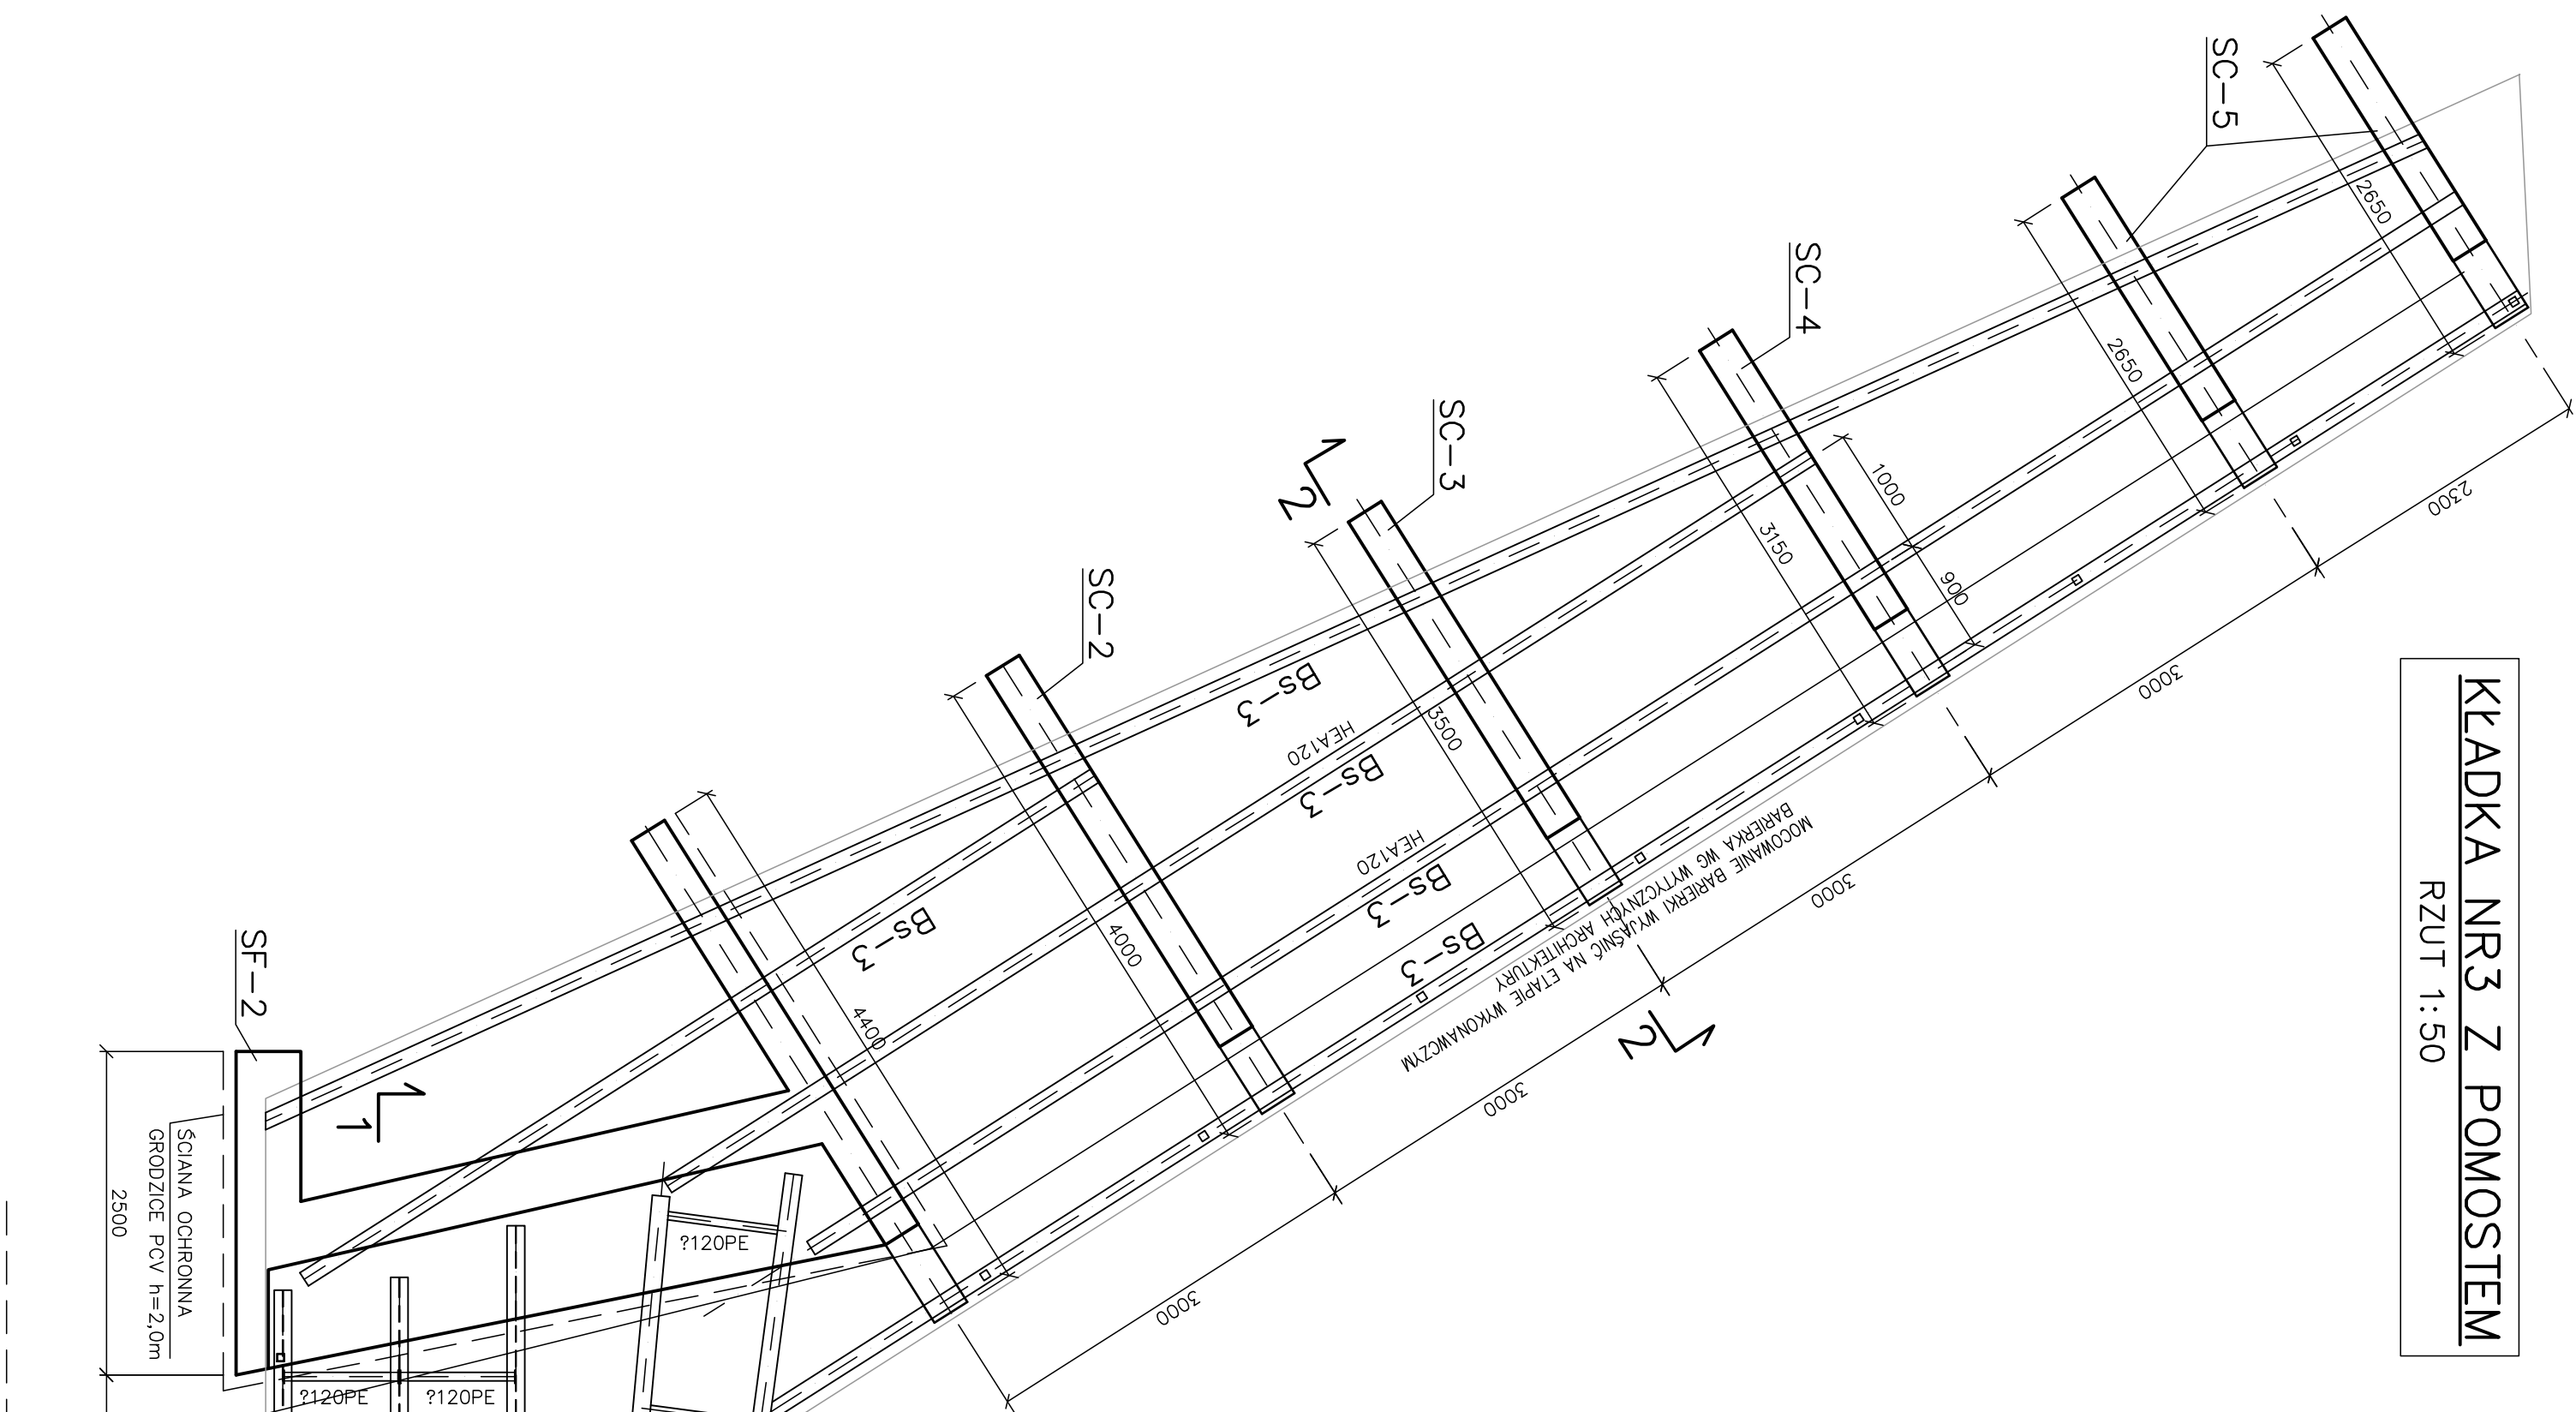

1:50

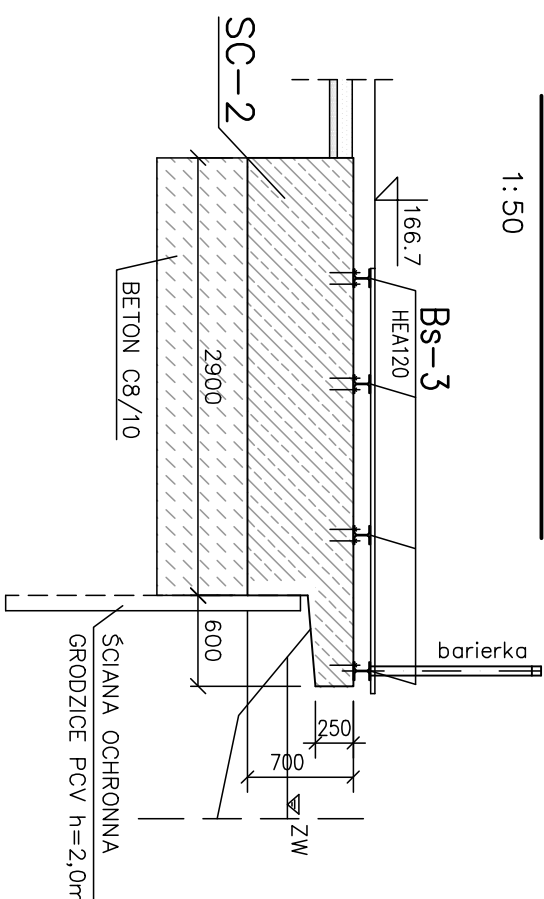

1:50

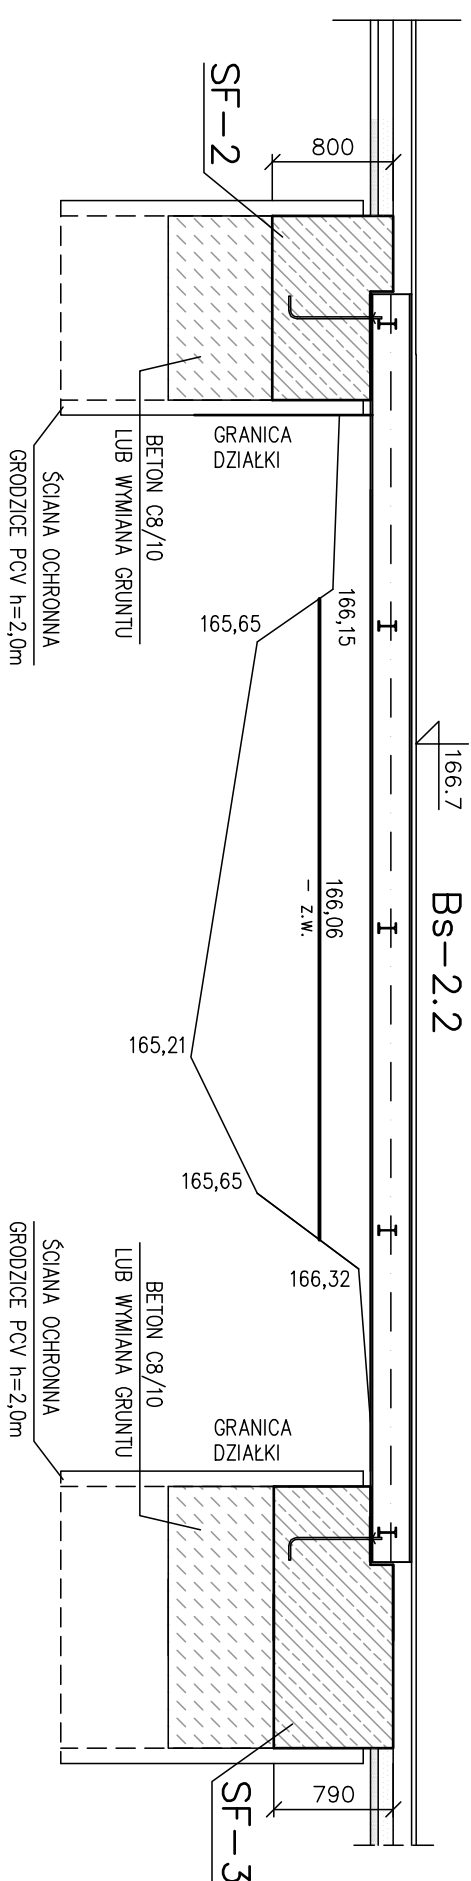

1. USTYPUJOWANIE KŁADEK WG PZT.
2. FUNDAMENTY NALEŻY WYKONAWAĆ NA PODROŻU Z BETONU C8/12
3. WSZYSTKIE ELEMENTY ŻELBETOWE STYKAJĄC SIĘ Z GRUNTEM ZABEZPIECZYĆ PRZECIWWŁAGCOWO PRZEZ DWUKROTNE MALOWANIE DYSPERBITEM
4. ROBOTY ZIEMNE NALEŻY PROWADZIĆ BARDZO STARANIE CHRONIĄC GRUNTY W WYKOPACH PRZED PRZEMAZANIEM, WODAMI OPADOWYMI I WODAMI Z SĄCZEŃ.
5. WSZELKIE ROZMOŻENIE LUB NARUSZENIE PARIE GRUNTU W WYKOPIE NALEŻY WYBACIĆ I ZASTĄPIĆ CHUDYM BETONEM

Bs – belka stalowa
SF – podpora fundamentowa
SC – ściana żelbetowa

1. RYSUNEK CZYTAĆ WRAZ Z OPISEM TECHNICZNYM
2. WSZYSTKIE ELEMENTY OCYNKOWAĆ OGINIOWO I POMALOWAĆ PROSZKOWO NA WSKAZANY W WYTYCZNYCH ARCHITEKTURY KOLOR
3. MOCOWANIE BARIEREKI WYKONAĆ NA ETAPIE WYKONAWCZYM

BARIERKA WG WYTYCZNYCH ARCHITEKTURY

BETON ELEM. MONOLIT.	C30/37
BETON PODŁOŻY	C8/10
STAL ZBROJENIOWA	A-IIIIN (Bst500)
STAL KONSTRUKCYJNA	S235

branża:	projektant:	podpis:	sprawdzający:	podpis:
KONSTRUKCJA	Rafał Kuczykowski szef biurowca budowlane nr upr.225/DOS./15		dr inż. Tomasz Aminiłowicz inżynier architekt nr upr. WKP /0252/ZOOK/10	
<p>Landforma Karolina Michalek ul. Kunkidiego 33/6 56-616 Wrocław</p> <p>PAWNA i AUTORSKIE USTAWA z dnia 4 lipca 1994r. o prawie autorstwa i prawach pokrewnych (tekst jednolity: Dz.Uz. 2000r. nr 80,poz.904) z późn.zmianami</p>				
opracowanie: Rafał Kuczykowski				05.2018
<p>Adres : 8601 / 8601 12, oraz część działki 8721/10, 873/8, 8802/2, 8802/3, 8802/4, 8802/374, 8802/</p>				