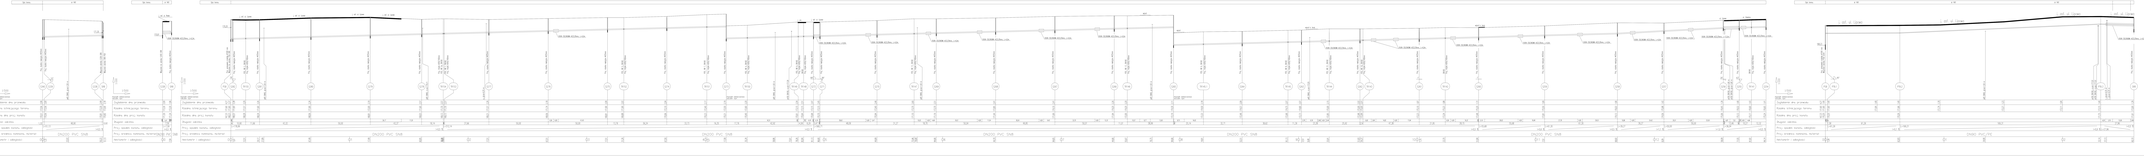

Opis terenu
j. asf. ul. Lipowa
j. asf. ul. Nowa
ul. Zakątna
wjazd
wjazd k. bruk
RURA OSŁONOWA ø323/9mm, L=4,0m
RURA OSŁONOWA ø323/9mm, L=6,3m
RURA OSŁONOWA ø323/9mm, L=12,0m
Proj. studnia rewizyjna ø425mm
Proj. trójnik ø200/160mm
Wpięcie do istniejącej studni
Proj. pompownia ścieków ø1500 mm
1:100
1:500
POZIOM ODNIESIENIA
S340
S339
S338
SR8
PS8
S282
TR155
S281
S280
S279
S278
TR154
TR153
S277
S276
S275
TR152
S274
TR151
S273
TR150
TR149
TR148
S272
S271
S270
TR147
S269
S268
S267
S266
TR146
S265
TR145.1
S264
TR145
S263
TR144
S262
TR143
S261
TR142
S260
S259
S258
S257
S256
S255
TR141
S254
PT8.1
PT8.2
PT8.3
Zagłębienie dna przewodu
Rzędna istniejącego terenu
Rzędna dna proj. kanału
Długość odcinka
Proj. spadek kanału, odległość
Proj. średnica nominalna, materiał
Hektometr i odległości
DN200 PVC SN8
DN90 PVC/PE
i=0,5 ‰
L=51,13
L=7,59
L=178,99
L=312,14
L=560,71
L=55,68
L=61,30
L=39,27
L=50,00
L=36,04
L=61,26
L=169,31
L=27,96
170,20
170,81
171,30
168,23

USŁUGI PROJEKTOWE I NADZORY BOGUMIŁ KOZIARSKI
ŚWINIOKIERZ DWORSKI 12, 97-226 ŻELECHLINEK

	Data	Imię i nazwisko	Podpis	Obiekt: "Budowa sieci kanalizacji sanitarnej - Gmina Rzeczyca"
Opracował	04.2016	Wiktor Pecyna		Tytuł rys.: Profil sieci kanalizacji sanitarnej
		LOD/1374/POOS/10		
Sprawdził	04.2016	Marcin Kaczmarek		
		LOD/2281/PWOS/13		
Skala	1:100/500	Stadium: projekt budowlany - wyk.	Nr zlec.	Nr rys. 2.10