województwo: łódzkie
powiat: tomaszowski
gmina: 101608_2 Rzeczyca
obręb: 101608_2.0008 Gustawów
działka: 85

Identyfikator zgłoszenia: GGN.6642.1.4001.2021

Mapa do celów projektowych

skala 1:500
ARKUSZ 1

Opracowano na podstawie baz danych:
BDOT500, GESUT i EGiB

Układ współrzędnych: "2000/21"
Poziom odniesienia: Kronsztad H-86.

Granice wkreślono wg ewidencji gruntów.

Mapa została wykonana bez ustaleń obciążeń ujawnionych w księgach wieczystych.
Mapa sporządzona dnia: 05.01.2022 r.

LEGENDA MAPY:
- - zakres opracowania mapy

Punkty osnowy geodezyjnej podlegają ochronie (Ustawa z dnia 17.05.1989r. - Prawo Geodezyjne i Kartograficzne. Rozporządzenie Ministra Spraw Wewnętrznych i Administracji)

Nie wyklucza się istnienia w terenie innych niewykazanych na niniejszej mapie urządzeń podziemnych, które nie były zgłoszone do inwentaryzacji lub o których brak jest informacji w instytucjach branżowych

TRAVERSE Maciej Maślanka
97-300 Piotrków Tryb., ul. Słowackiego 172/7
NIP 771-271-67-50 REGON 101749180
Tel. 600-069-585 maciek_maslanka@op.pl

SZKIC ORIENTACJI

ŁĄCZENIE ARKUSZY

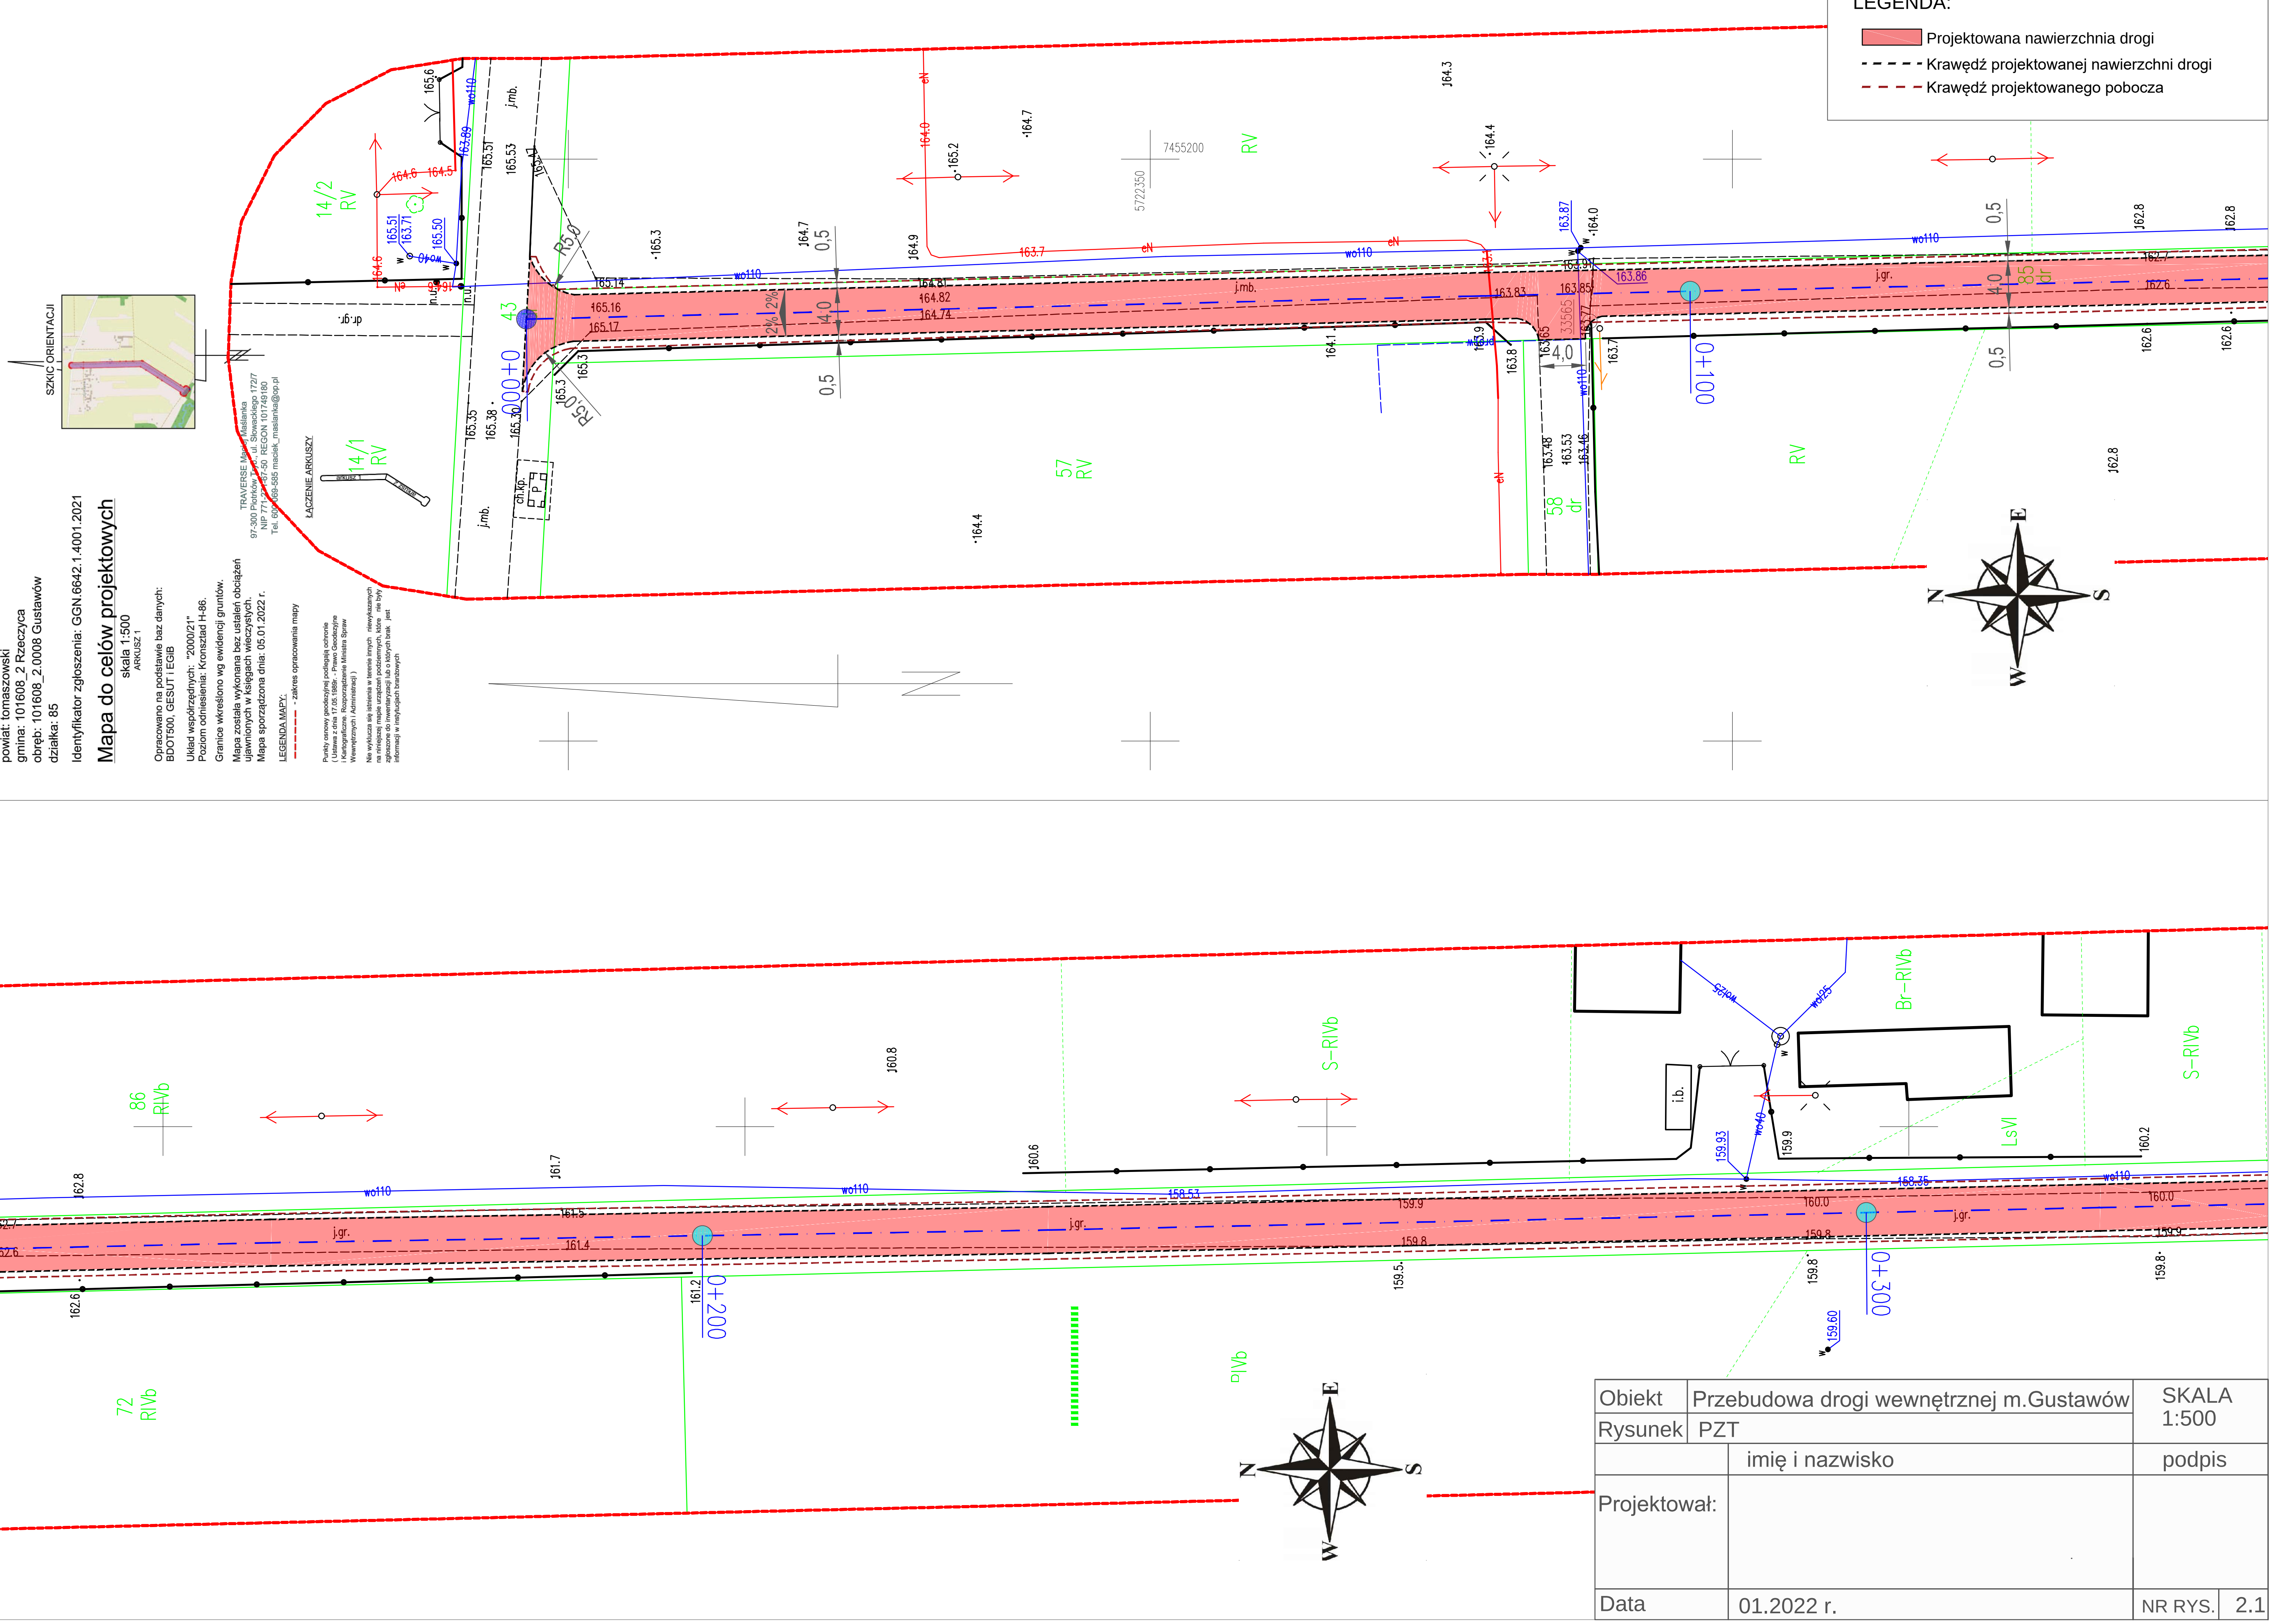

LEGENDA:

- Projektowana nawierzchnia drogi
- Krawędź projektowanej nawierzchni drogi
- Krawędź projektowanego pobocza

Obiekt	Przebudowa drogi wewnętrznej m.Gustawów	SKALA 1:500
Rysunek	PZT	
	imię i nazwisko	podpis
Projektował:		
Data	01.2022 r.	NR RYS. 2.1