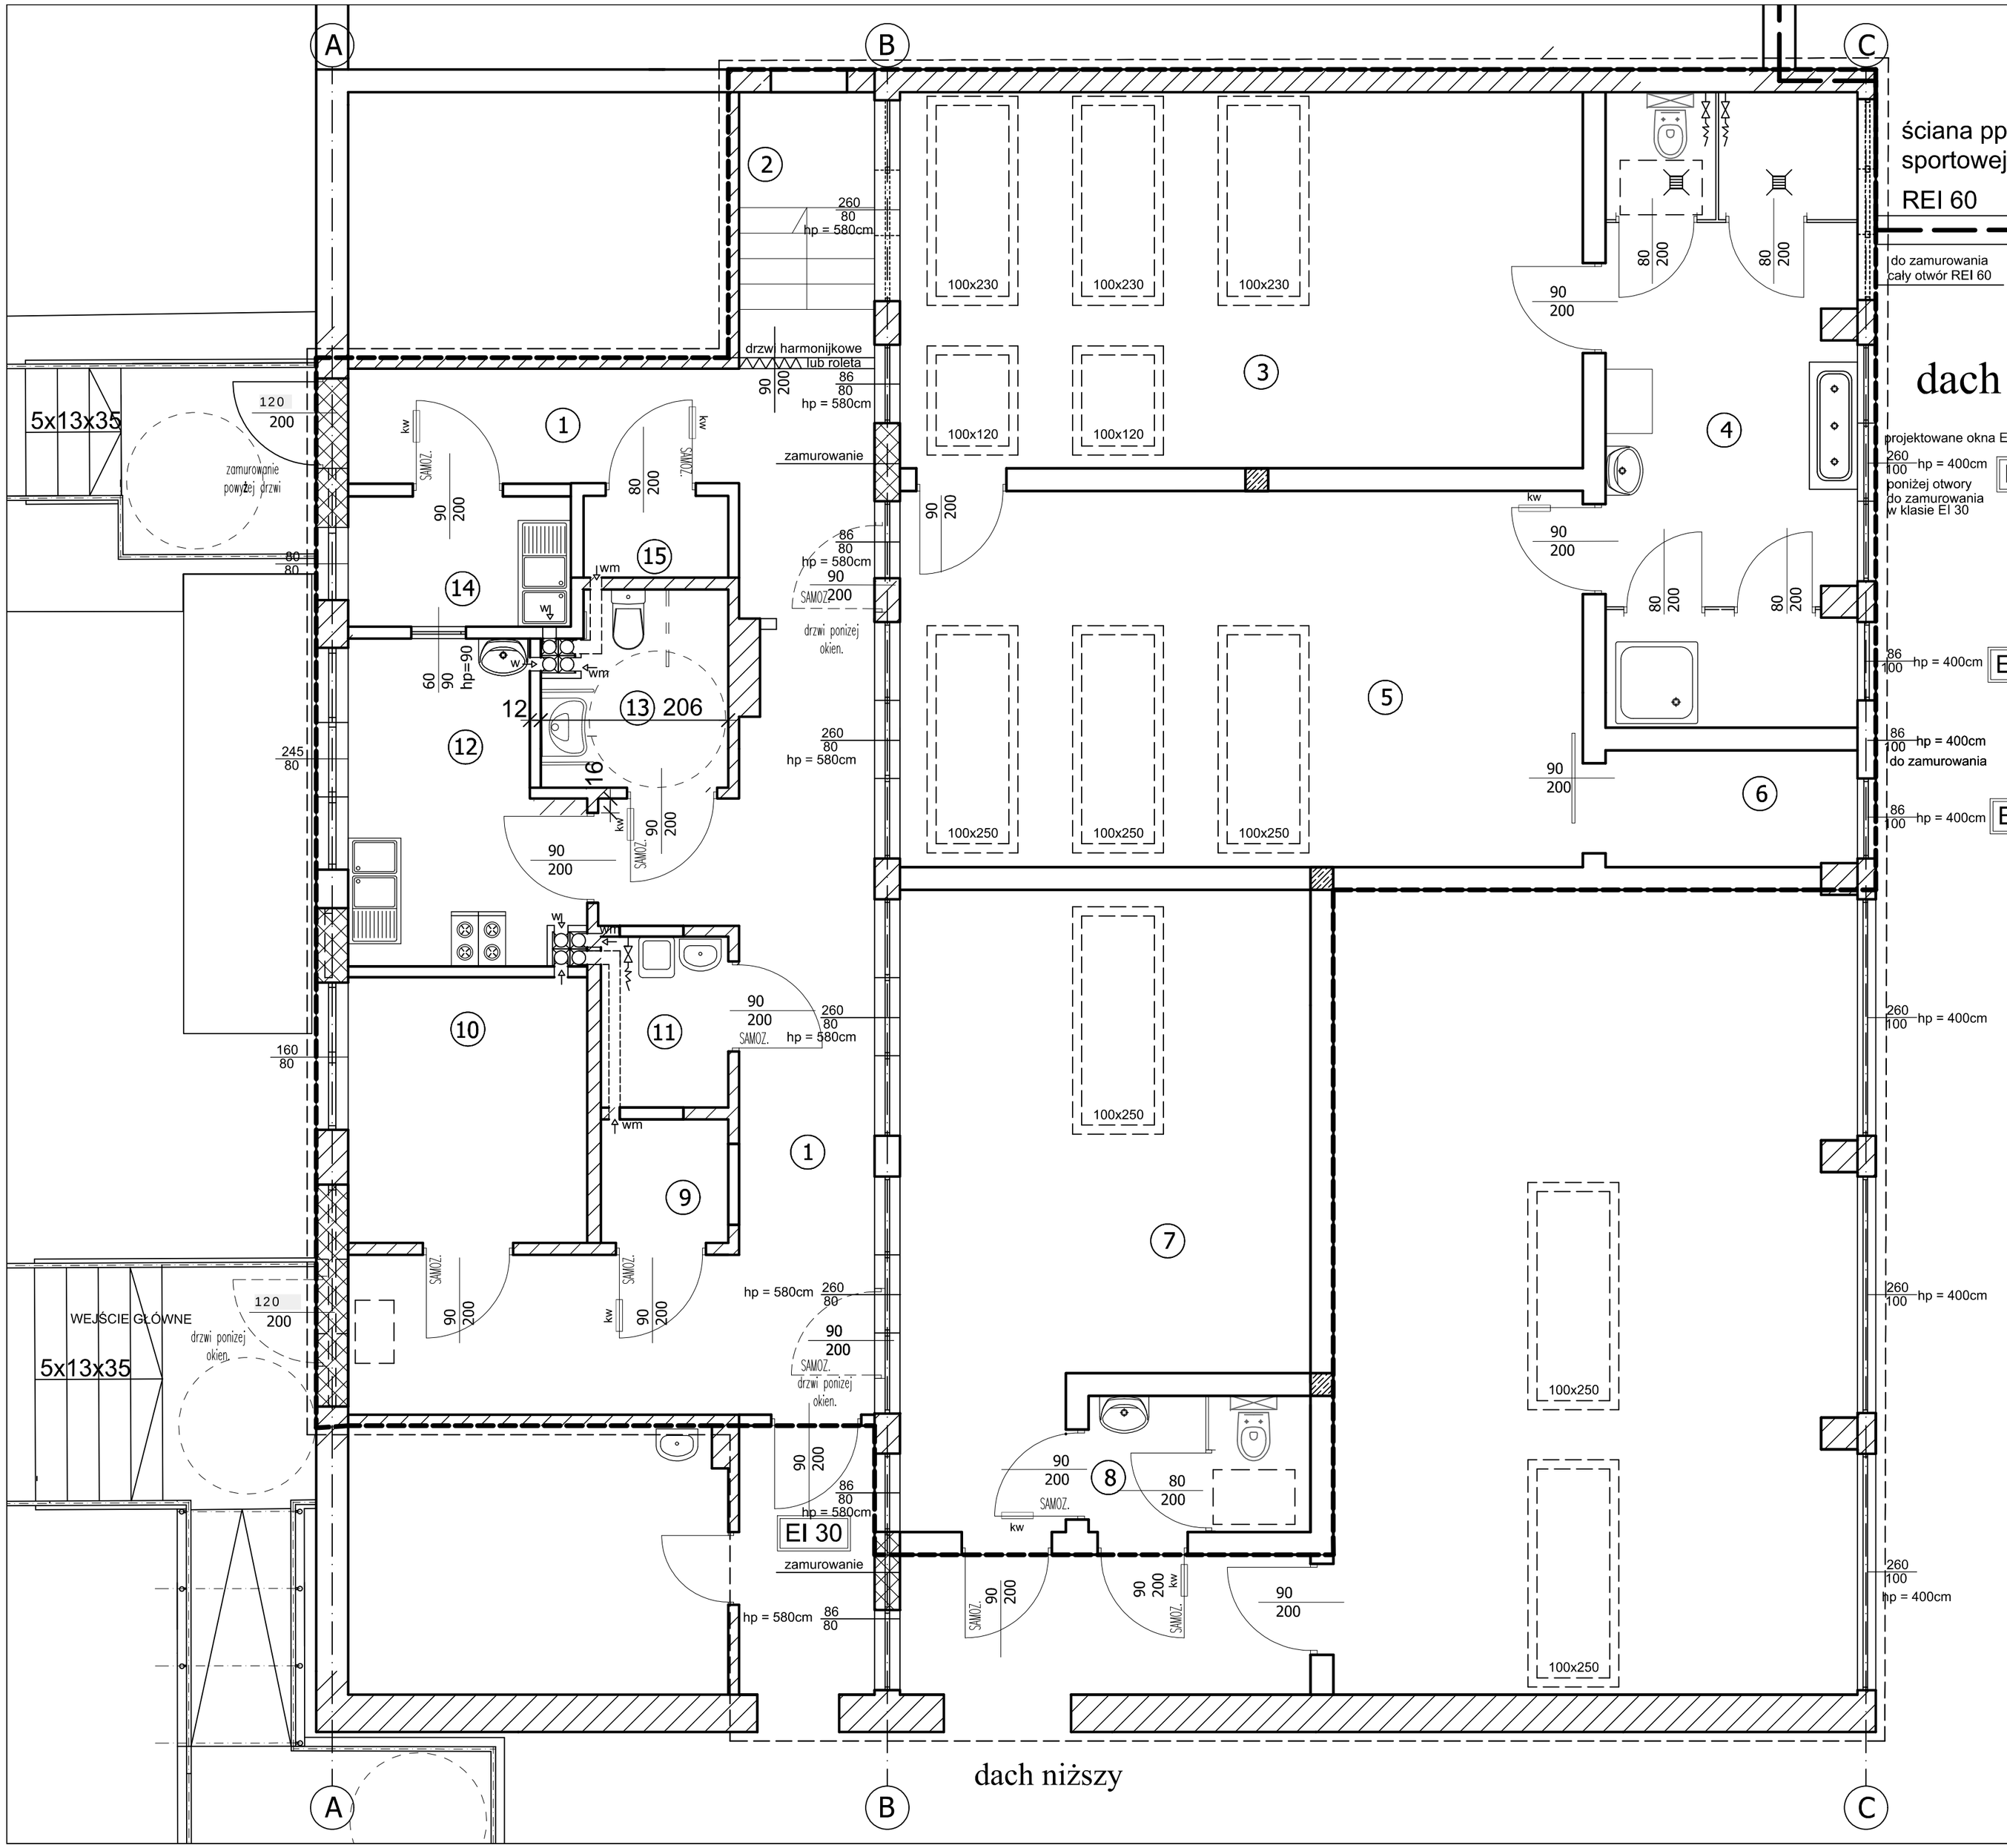

Nr	NAZWA POMIESZCZENIA	POSADZKA	POW. UŻYTKOWA
1	KOMUNIKACJA	WYKŁADZINA PCV	Puż = 29,88 m2
2	POM. GOSPODARCZE	WYKŁADZINA PCV	Puż = 4,35 m2
3	SALA POBYTU DZIECI	WYKŁADZINA PCV	Puż = 31,05 m2
4	WĘZEŁ SANITARNY	WYKŁADZINA PCV	Puż = 23,27 m2
5	SALA POBYTU DZIECI	WYKŁADZINA PCV	Puż = 31,08 m2
6	SKŁADZIK LEŻAKÓW	WYKŁADZINA PCV	Puż = 3,49 m2
7	SALA ĆWICZEŃ	WYKŁADZINA PCV	Puż = 27,19 m2
8	WĘZEŁ SANITARNY	WYKŁADZINA PCV	Puż = 3,65 m2
9	WÓZKOWNIA	WYKŁADZINA PCV	Puż = 1,90 m2
10	SZATNIA	WYKŁADZINA PCV	Puż = 7,67 m2
11	POMIESZCZENIE PORZĄDKOWE	WYKŁADZINA PCV	Puż = 2,63 m2
12	POM. SOCJALNE KUCHNIA CZYSTA	WYKŁADZINA PCV	Puż = 8,25 m2
13	WĘZEŁ SANITARNY	WYKŁADZINA PCV	Puż = 4,06 m2
14	ZMYWALNIA	WYKŁADZINA PCV	Puż = 3,52 m2
15	POŚCIEL CZYSTA	WYKŁADZINA PCV	Puż = 1,43 m2
		RAZEM	Puż = 183,42 m2
	POMIESZCZENIA POZA KLUBEM MALUCHA		
16	PROJEKTOWANA BIBLIOTEKA	WYKŁADZINA PCV	Puż =50,75 m2
17	GABINET - BEZ ZMIAN		
18	DOCELOWO POM. GOSPODARCZE		
19	WĘZEŁ HIGIENICZNO - SANITARNY		
20	KOMUNIKACJA	WYKŁADZINA PCV	Puż = 4,41 m2
21	KOMUNIKACJA	WYKŁADZINA PCV	Puż = 6,95 m2
		RAZEM	Puż = 62,11 m2

Pomieszczenia objęte przebudową

Pomieszczenia Klubu Malucha wydzielone EI 30

Tytuł projektu:	ZMIANA SPOSOBU UŻYTKOWANIA I PRZEBUDOWA WYBRANYCH POMIESZCZEŃ SZKOŁY PODSTAWOWEJ W RZECZYCY - UTWORZENIE KLUBU MALUCHA WRAZ Z NIEZBĘDNĄ INFRASTRUKTURĄ TECHNICZNĄ I ZAGOSPODAROWANIEM TERENU
Inwestor: Inwestor :	GMINA RZECZYCA UL. PARKOWA 1, 97-220 RZECZYCA
Adres inwestycji	dz. 1169/1, 1170/2 OBRĘB 18 RZECZYCA

Autorzy opracowania

architektura: mgr inż. arch. Anna Kowalska, uprawnienia budowlane do projektowania bez ograniczeń w specjalności architektonicznej nr upr. bud. 5 / R-30/ ŁOIA /03

architektura sprawdzający: Joanna Zdanowska, uprawnienia budowlane do projektowania bez ograniczeń w specjalności architektonicznej nr upr. bud. 40 / LOOKK/ 2014

Data oprac.: 12.2025

Branża: KONSTRUKCJE

Tytuł rys.: SCHEMAT DOŚWIETLENIA

Skala: 1 : 50

Nr rys.: 3